


Схема расположения границ публичного сервитута объекта : "Реконструкция воздушной линии электропередачи "ВЛ 110 кВ Луч-Светофор" (Электросетевой комплекс подстанции 110/10 кВ "Черемыш")"
на кадастровом плане территории

66.20:0105002

Масштаб 1:15 000


Местоположение объекта: Свердловская область, Пышминский район

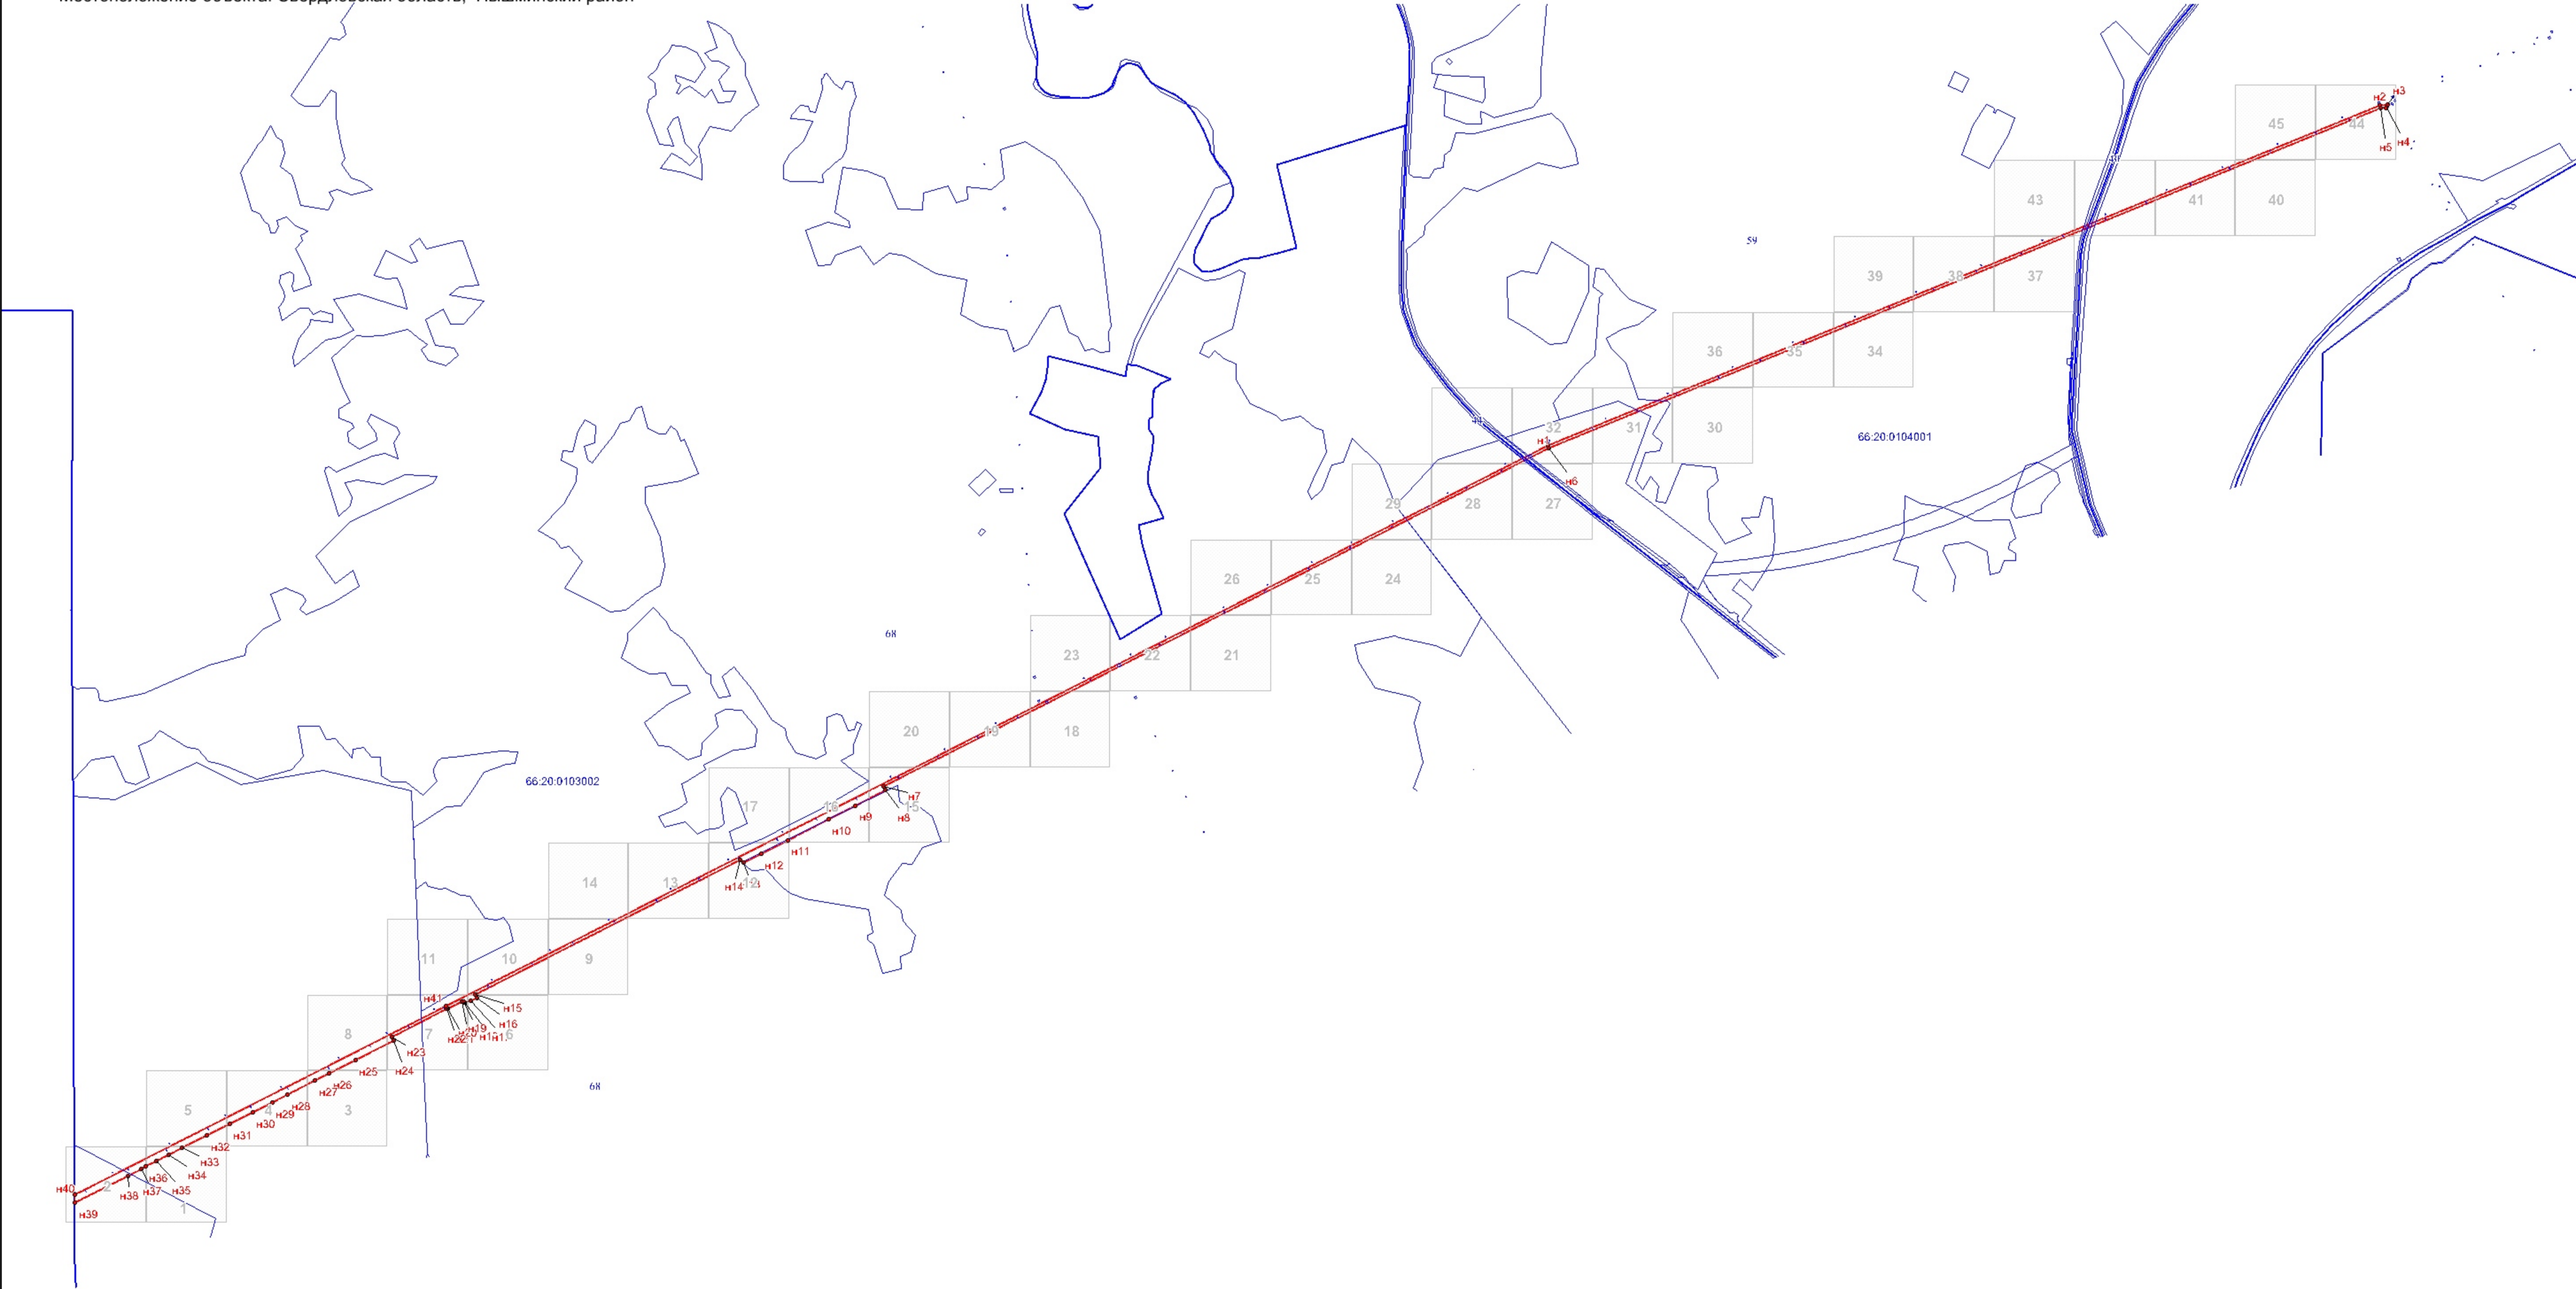

Сведения о характерных точках границ публичного сервитута		
Площадь публичного сервитута 203196 кв.м.		
Зона N <u>-МСК 66 (2 зона)</u>		
Обозначение характерных точек границ	Координаты, м	
	X	Y
1	2	3
н1	409325.00	2325473.84
н2	410849.04	2329201.04
н3	410850.80	2329236.90
н4	410836.48	2329230.75
н5	410835.18	2329204.13
н6	409312.26	2325479.68
н7	407794.27	2322496.89
н8	407778.23	2322505.06
н9	407709.91	2322370.82
н10	407648.46	2322250.07
н11	407554.99	2322066.41
н12	407494.36	2321947.28
н13	407454.20	2321868.36
н14	407467.84	2321855.48
н15	406862.34	2320665.69
н16	406846.30	2320673.86
н17	406833.59	2320648.88
н18	406828.49	2320618.90
н19	406829.19	2320616.58
н20	406832.30	2320606.66
н21	406799.97	2320543.15
н22	406799.05	2320541.34
н23	406673.86	2320295.33
н24	406657.81	2320303.50
н25	406570.04	2320131.02
н26	406510.37	2320013.77
н27	406477.67	2319949.51
н28	406414.91	2319826.19
н29	406379.91	2319757.42
н30	406334.77	2319668.73
н31	406283.02	2319567.07
н32	406230.97	2319464.80
н33	406175.06	2319354.94
н34	406144.15	2319294.21
н35	406116.07	2319239.02
н36	406090.93	2319189.64
н37	406080.84	2319169.79
н38	406050.55	2319110.25
н39	405929.76	2318872.91
н40	405965.72	2318873.00
н41	406811.53	2320534.99


Чертеж границ публичного сервитута объекта: Реконструкция воздушной линии электропередачи «ВЛ 110 кВ Луч-Светофор»

Схема расположения листов

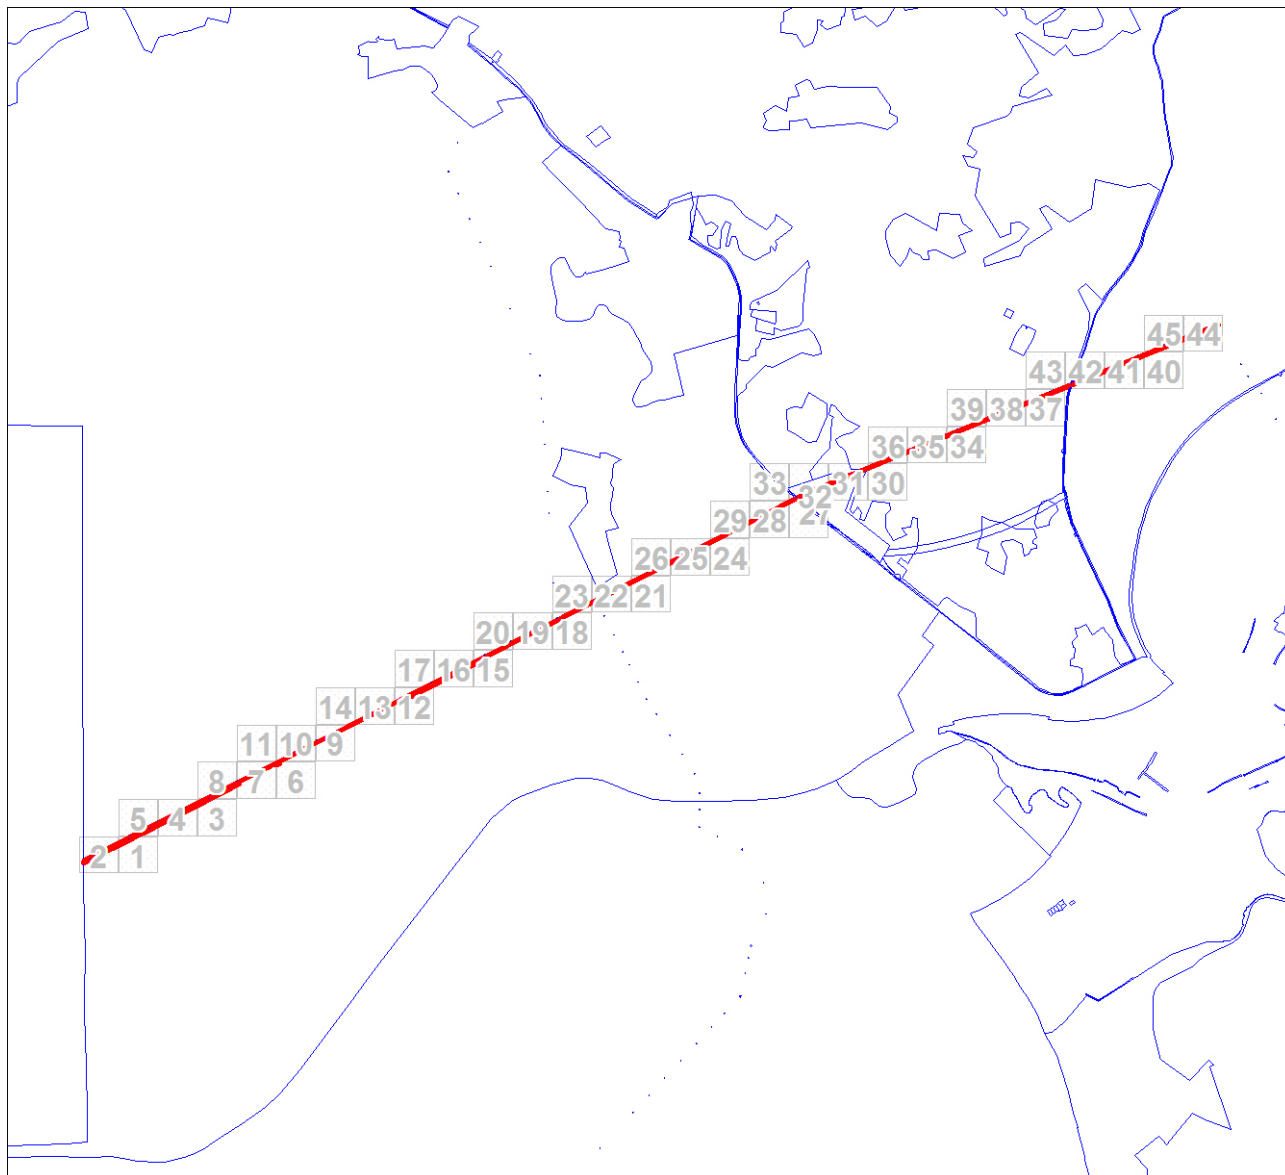

Масштаб 1:70000

Чертеж границ публичного сервитута

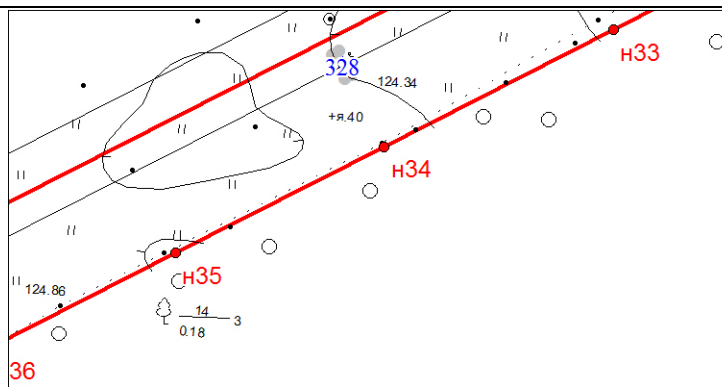


Масштаб 1:2000

Условные обозначения

	Характерная точка границы, сведения о которой позволяют однозначно определить ее положение на местности
	Вновь образованная часть границы, сведения о которой достаточны для определения ее местоположения
	Надписи границ публичного сервитута
	Граница кадастрового квартала
	Обозначение кадастрового квартала

Чертеж границ публичного сервитута

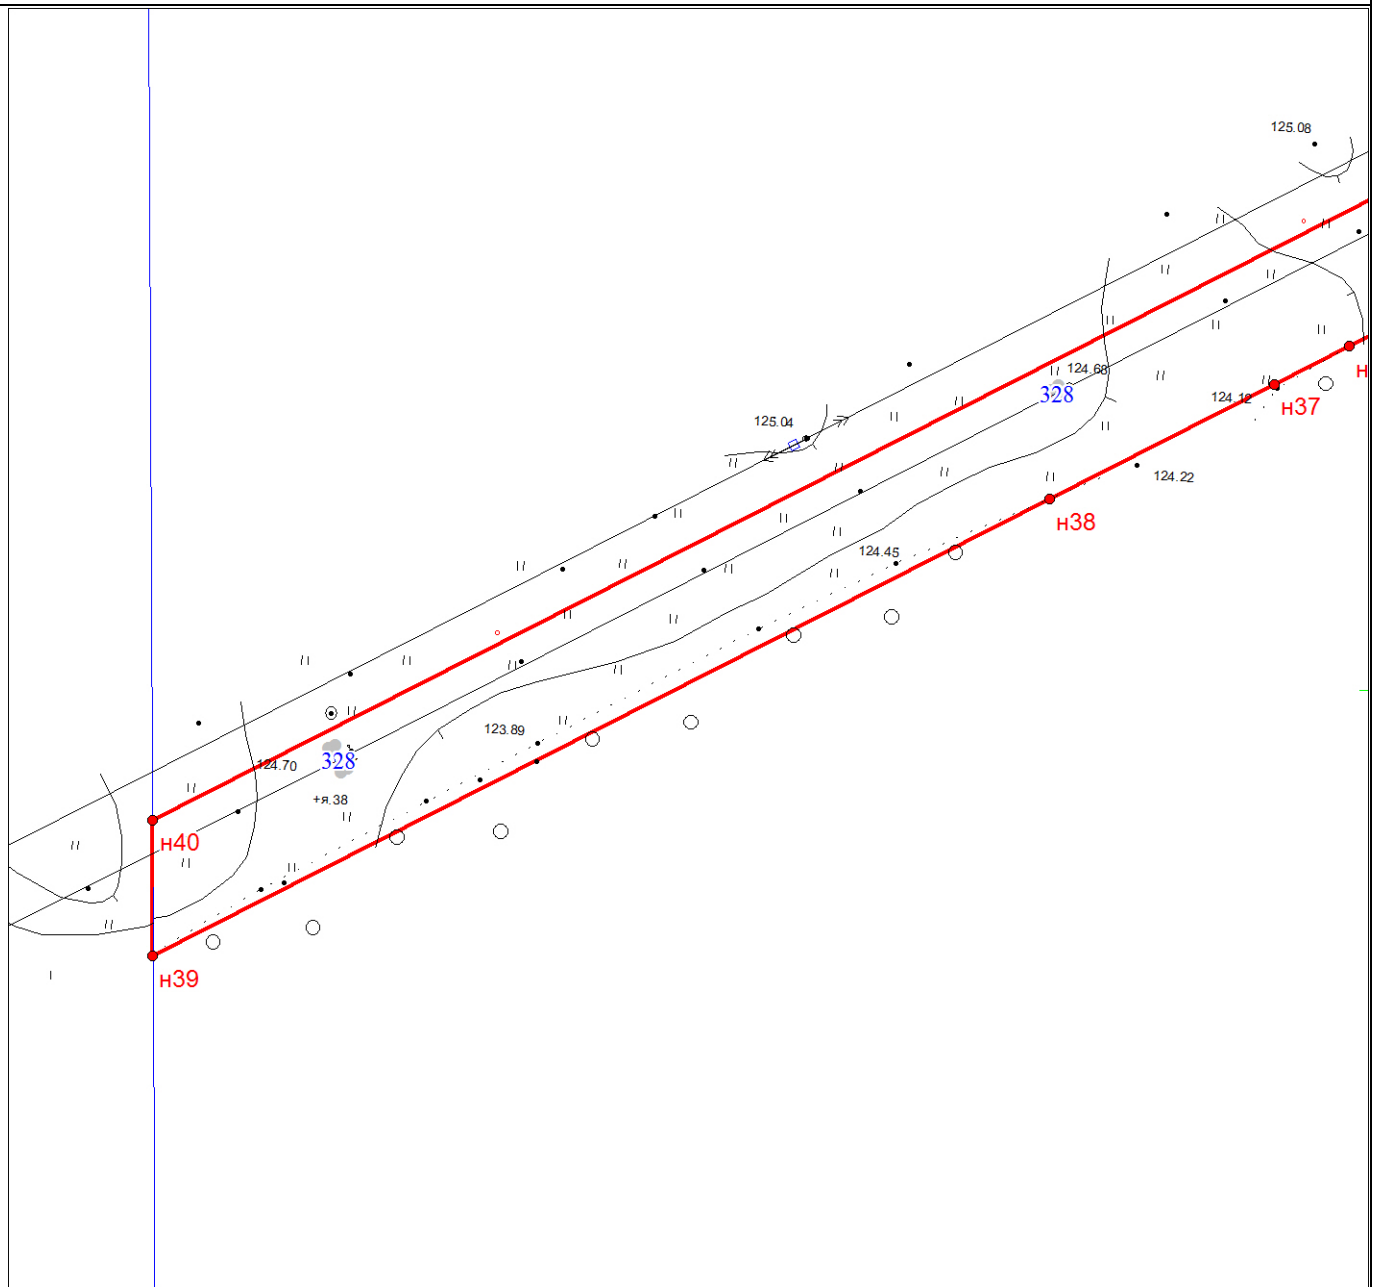


Масштаб 1:2000

Условные обозначения

	Характерная точка границы, сведения о которой позволяют однозначно определить ее положение на местности
	Вновь образованная часть границы, сведения о которой достаточны для определения ее местоположения
	Надписи границ публичного сервитута
	Граница кадастрового квартала
	Обозначение кадастрового квартала

Чертеж границ публичного сервитута

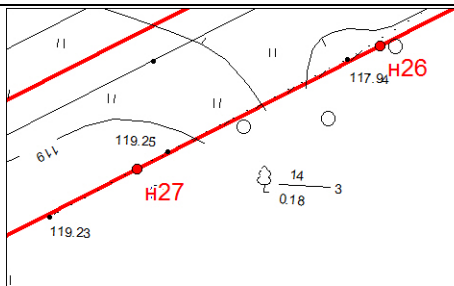


Масштаб 1:2000

Условные обозначения

	Характерная точка границы, сведения о которой позволяют однозначно определить ее положение на местности
	Вновь образованная часть границы, сведения о которой достаточны для определения ее местоположения
	Надписи границ публичного сервитута
	Граница кадастрового квартала
	Обозначение кадастрового квартала

Чертеж границ публичного сервитута

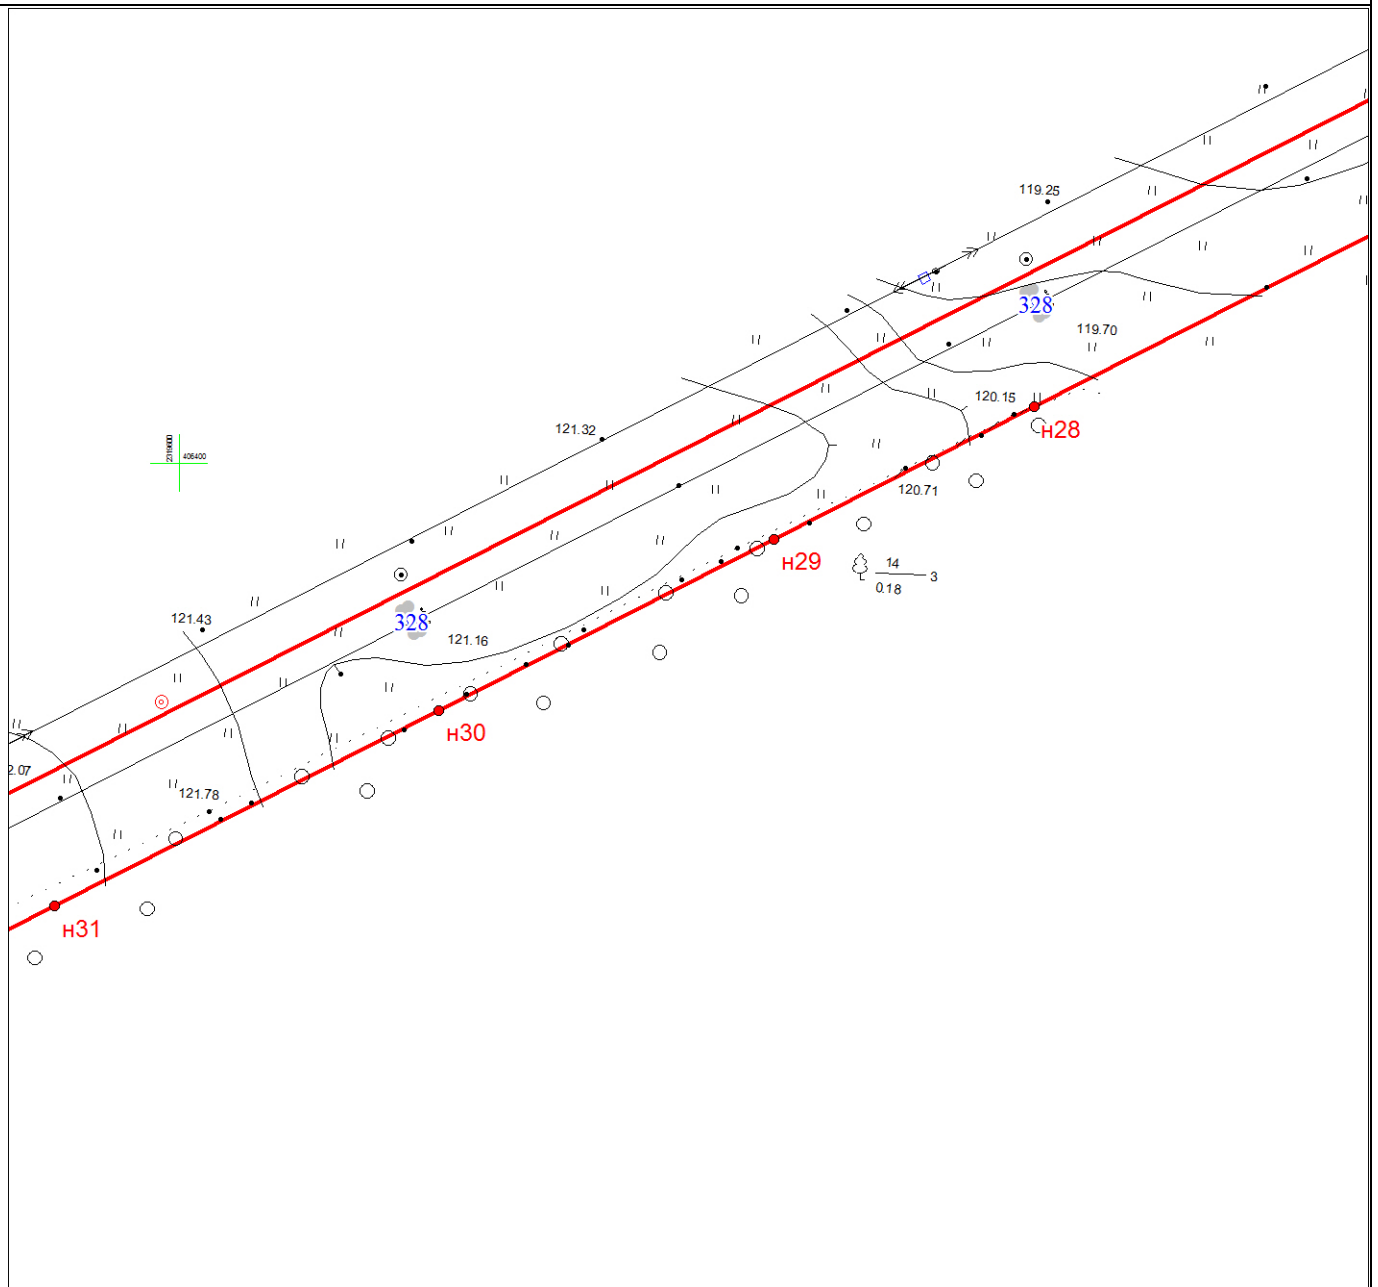


Масштаб 1:2000

Условные обозначения

	Характерная точка границы, сведения о которой позволяют однозначно определить ее положение на местности
	Вновь образованная часть границы, сведения о которой достаточны для определения ее местоположения
	Надписи границ публичного сервитута
	Граница кадастрового квартала
	Обозначение кадастрового квартала

Чертеж границ публичного сервитута

ВЛ 110 кв Аскареха-Трифоново

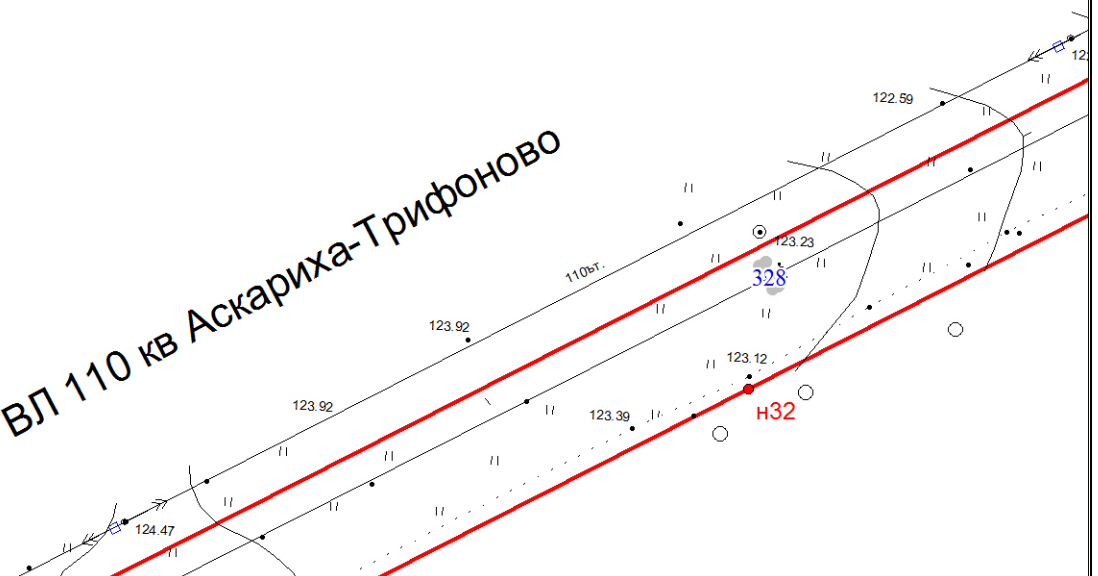


Масштаб 1:2000

Условные обозначения

	Характерная точка границы, сведения о которой позволяют однозначно определить ее положение на местности
	Вновь образованная часть границы, сведения о которой достаточны для определения ее местоположения
граница сервитута	Надписи границ публичного сервитута
	Граница кадастрового квартала
56:20:0104001	Обозначение кадастрового квартала

Чертеж границ публичного сервитута

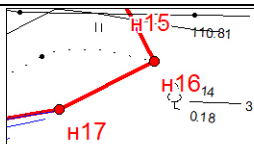

Масштаб 1:2000




Условные обозначения

	Характерная точка границы, сведения о которой позволяют однозначно определить ее положение на местности
	Вновь образованная часть границы, сведения о которой достаточны для определения ее местоположения
	Надписи границ публичного сервитута
	Граница кадастрового квартала
	Обозначение кадастрового квартала


2320400
406800



Условные обозначения

   	Характерная точка границы, сведения о которой позволяют однозначно определить ее положение на местности
	Вновь образованная часть границы, сведения о которой достаточны для определения ее местоположения
граница сервитута	Надписи границ публичного сервитута
	Граница кадастрового квартала
66:20:0104001	Обозначение кадастрового квартала

Чертеж границ публичного сервитута

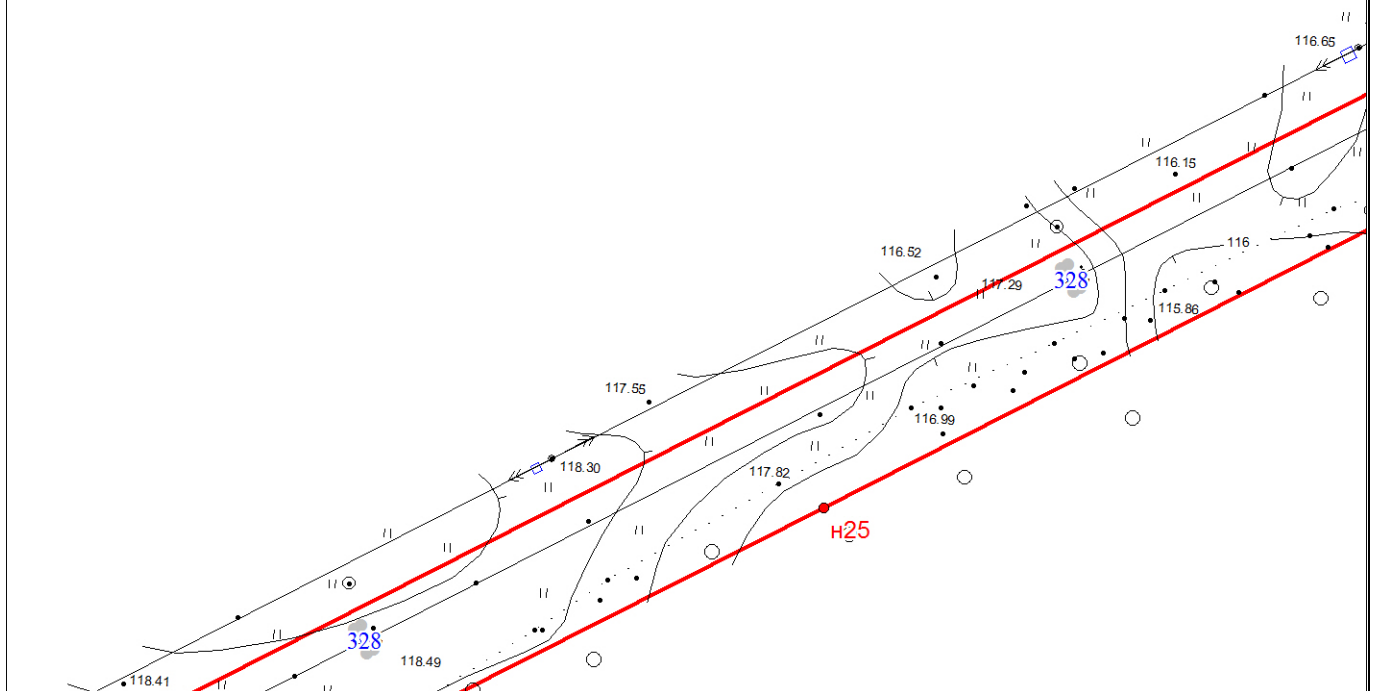


Масштаб 1:2000

Условные обозначения

	Характерная точка границы, сведения о которой позволяют однозначно определить ее положение на местности
	Вновь образованная часть границы, сведения о которой достаточны для определения ее местоположения
	Надписи границ публичного сервитута
	Граница кадастрового квартала
	Обозначение кадастрового квартала

Чертеж границ публичного сервитута

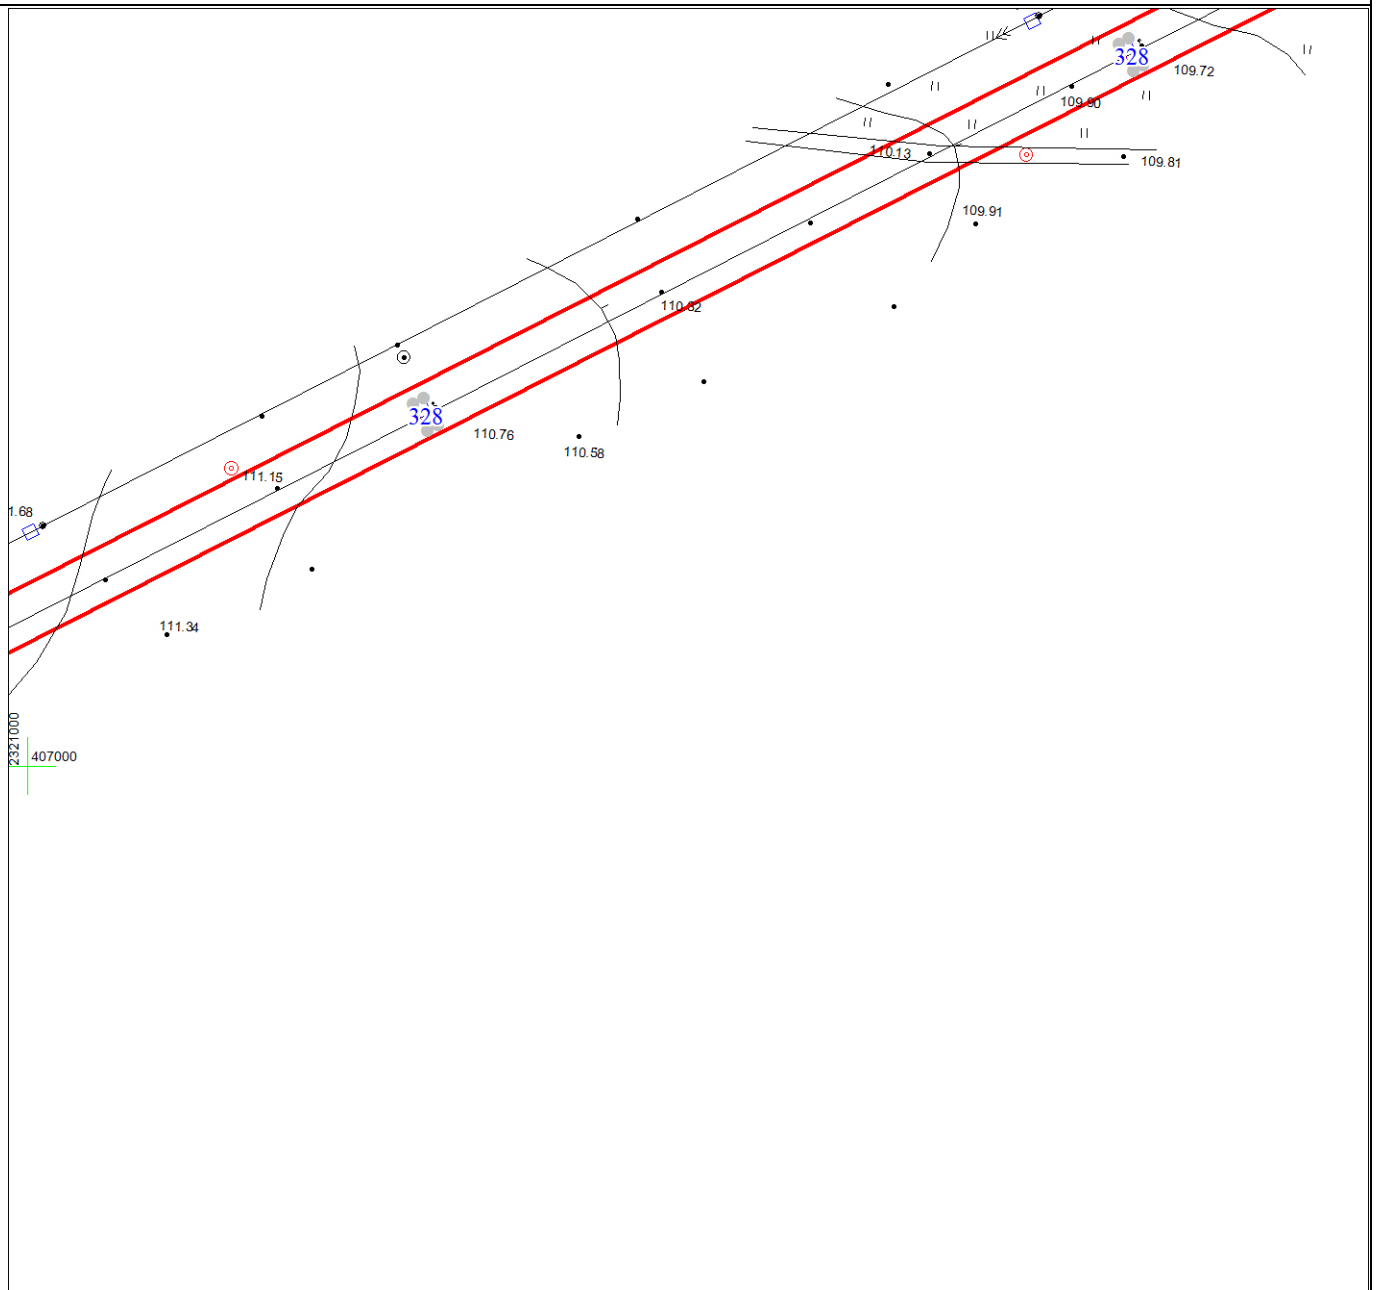


Масштаб 1:2000

Условные обозначения

	Характерная точка границы, сведения о которой позволяют однозначно определить ее положение на местности
	Вновь образованная часть границы, сведения о которой достаточны для определения ее местоположения
	Надписи границ публичного сервитута
	Граница кадастрового квартала
	Обозначение кадастрового квартала

Чертеж границ публичного сервитута

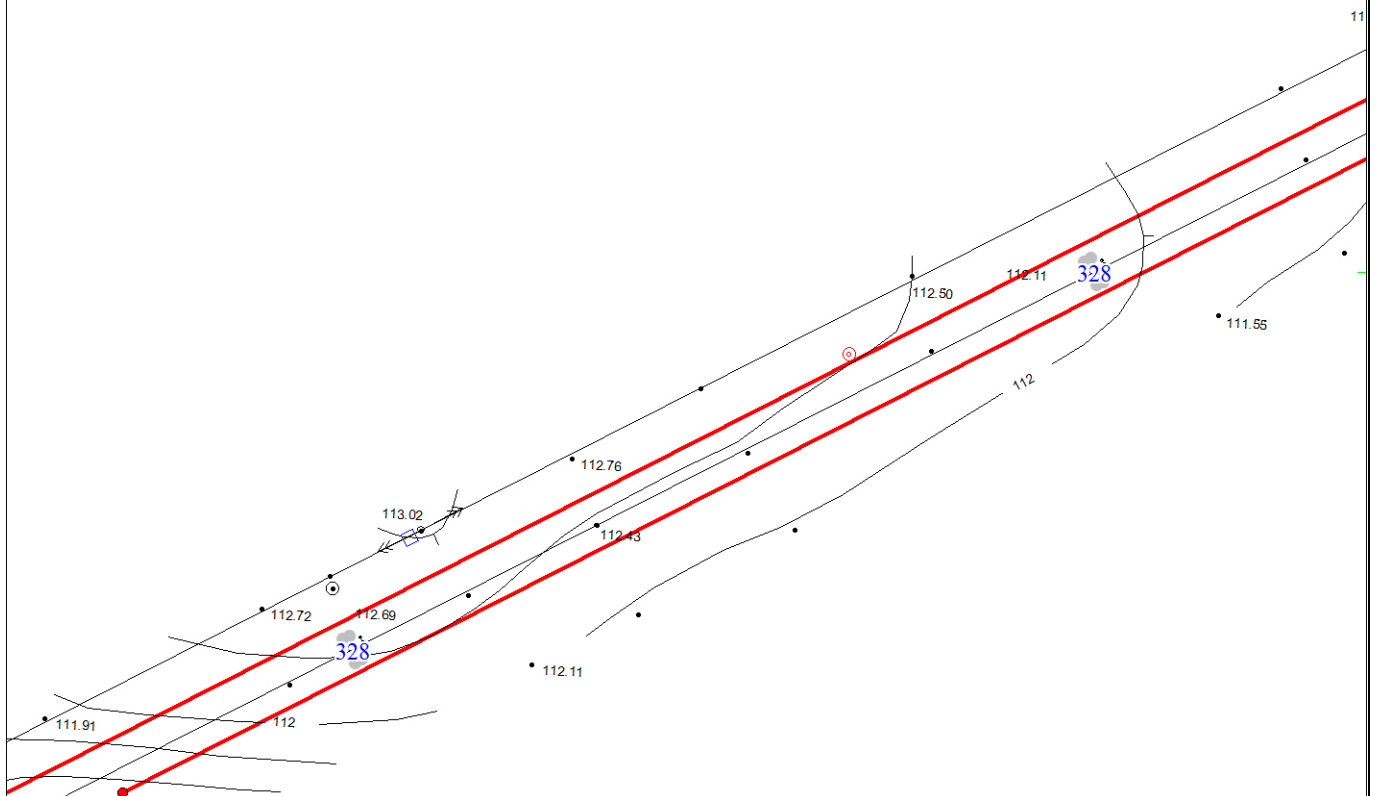

Масштаб 1:2000

Условные обозначения

	Характерная точка границы, сведения о которой позволяют однозначно определить ее положение на местности
	Вновь образованная часть границы, сведения о которой достаточны для определения ее местоположения
	Надписи границ публичного сервитута
	Граница кадастрового квартала
	Обозначение кадастрового квартала

Чертеж границ публичного сервитута


111.20

Масштаб 1:2000


Условные обозначения




Характерная точка границы, сведения о которой позволяют однозначно определить ее положение на местности

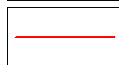


Вновь образованная часть границы, сведения о которой достаточны для определения ее местоположения

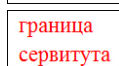

Надписи границ публичного сервитута

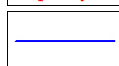


Граница кадастрового квартала

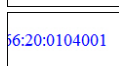

Обозначение кадастрового квартала

Чертеж границ публичного сервитута

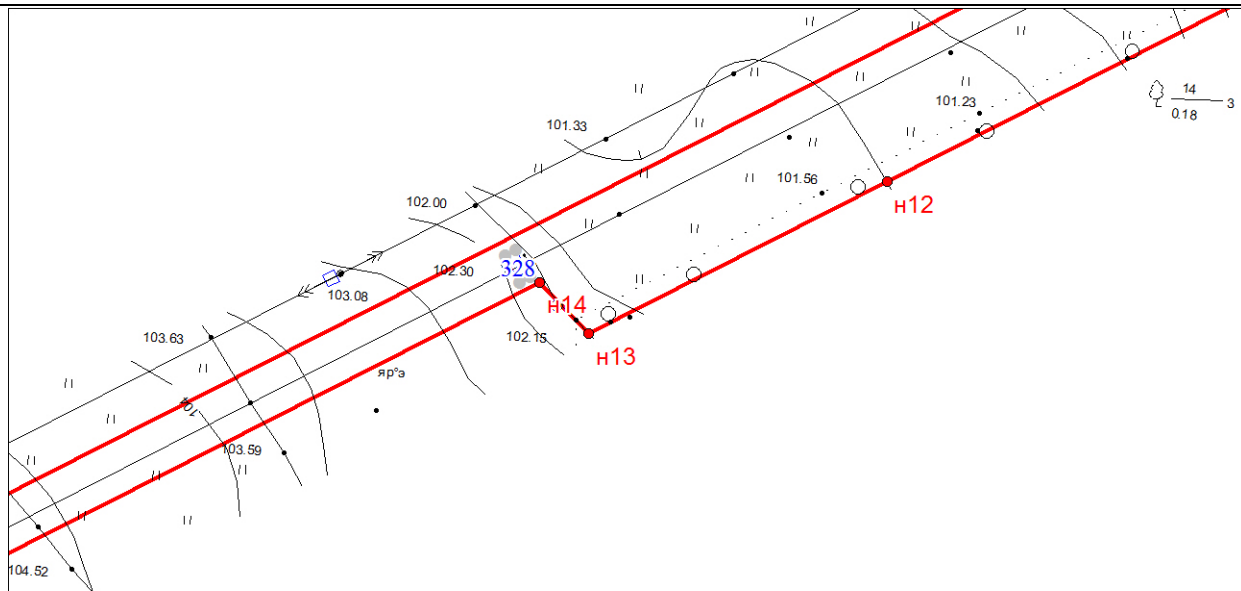


Масштаб 1:2000

Условные обозначения






	Характерная точка границы, сведения о которой позволяют однозначно определить ее положение на местности
	Вновь образованная часть границы, сведения о которой достаточны для определения ее местоположения
	Надписи границ публичного сервитута
	Граница кадастрового квартала
	Обозначение кадастрового квартала

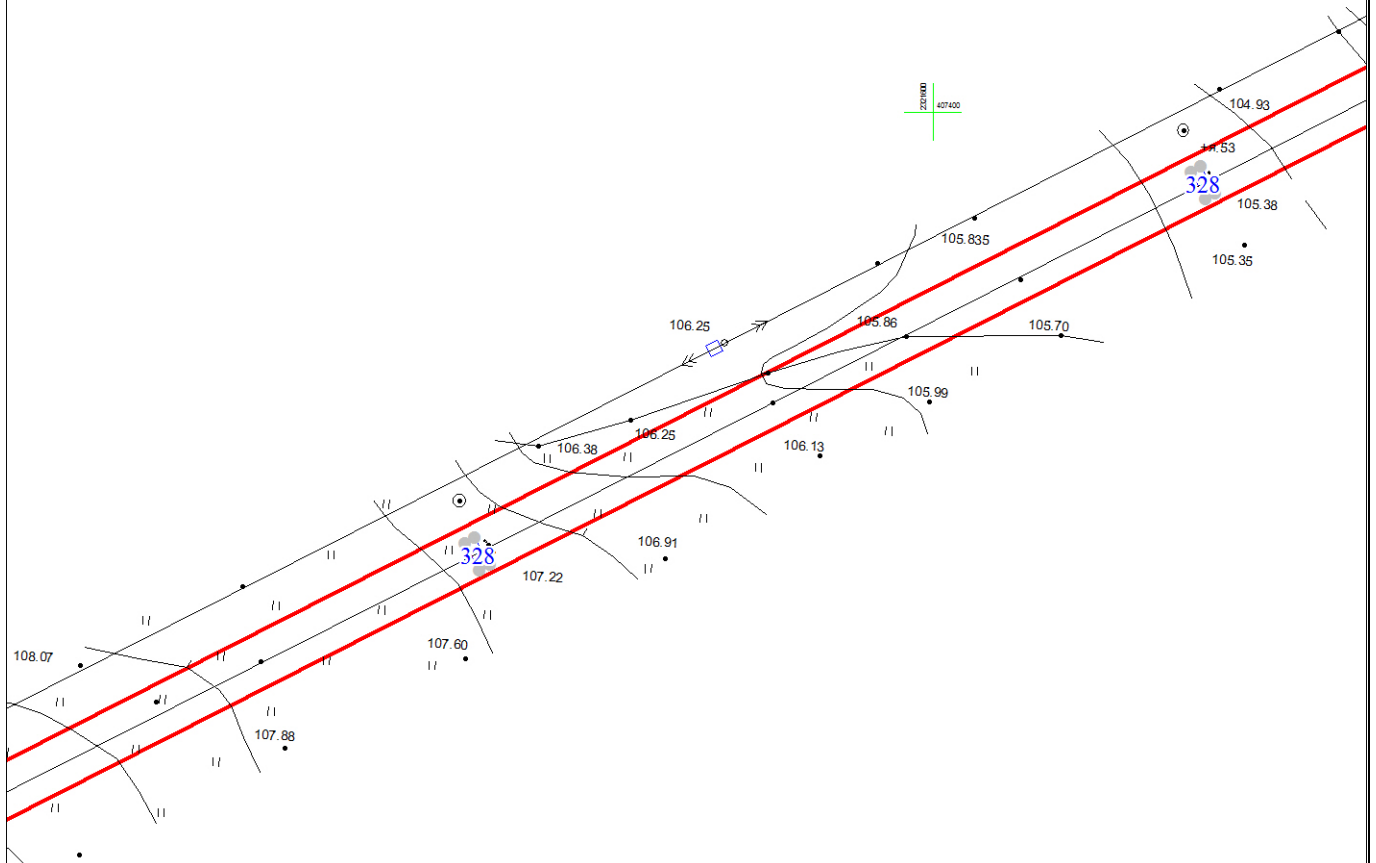Чертеж границ публичного сервитута




Масштаб 1:2000

Условные обозначения

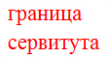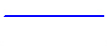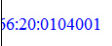



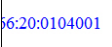
	Характерная точка границы, сведения о которой позволяют однозначно определить ее положение на местности
	Вновь образованная часть границы, сведения о которой достаточны для определения ее местоположения
	Надписи границ публичного сервитута
	Граница кадастрового квартала
	Обозначение кадастрового квартала

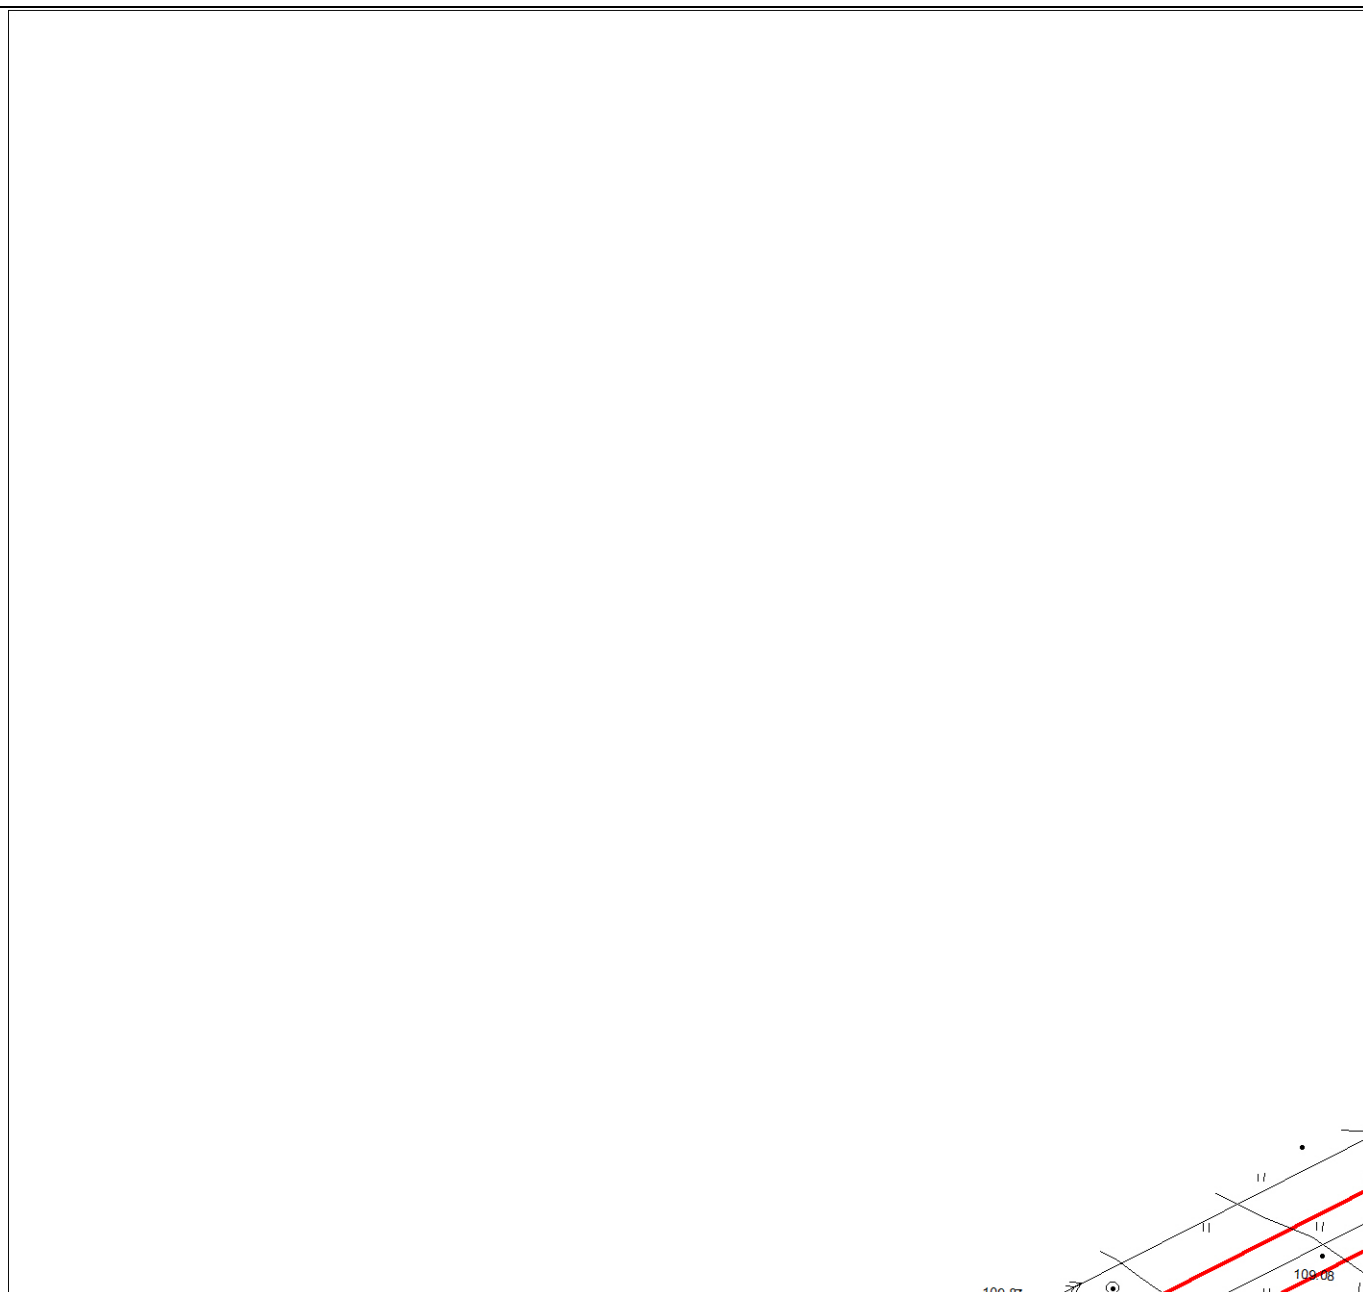Чертеж границ публичного сервитута




Масштаб 1:2000

Условные обозначения

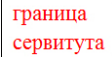



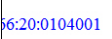
	Характерная точка границы, сведения о которой позволяют однозначно определить ее положение на местности
	Вновь образованная часть границы, сведения о которой достаточны для определения ее местоположения
	Надписи границ публичного сервитута
	Граница кадастрового квартала
	Обозначение кадастрового квартала

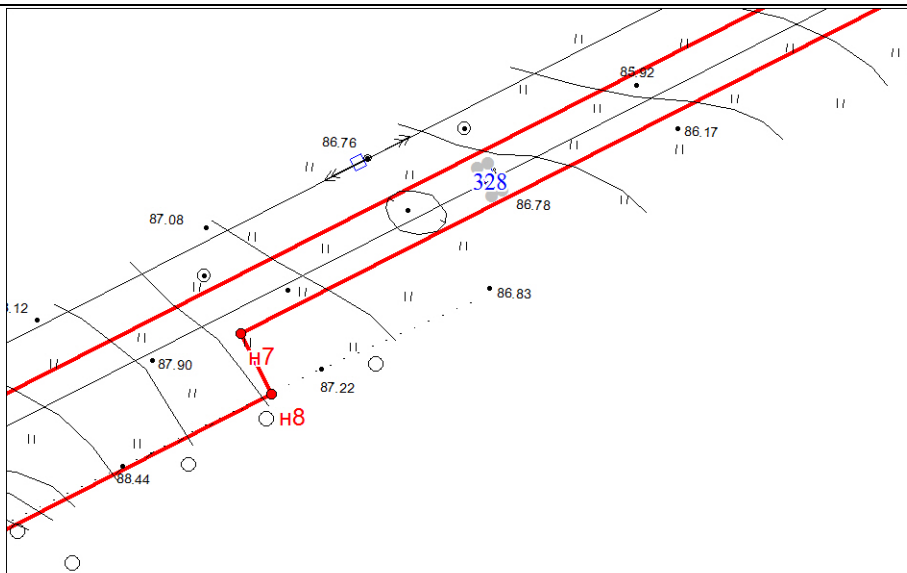Чертеж границ публичного сервитута




Масштаб 1:2000

Условные обозначения

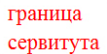



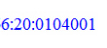
	Характерная точка границы, сведения о которой позволяют однозначно определить ее положение на местности
	Вновь образованная часть границы, сведения о которой достаточны для определения ее местоположения
	Надписи границ публичного сервитута
	Граница кадастрового квартала
	Обозначение кадастрового квартала

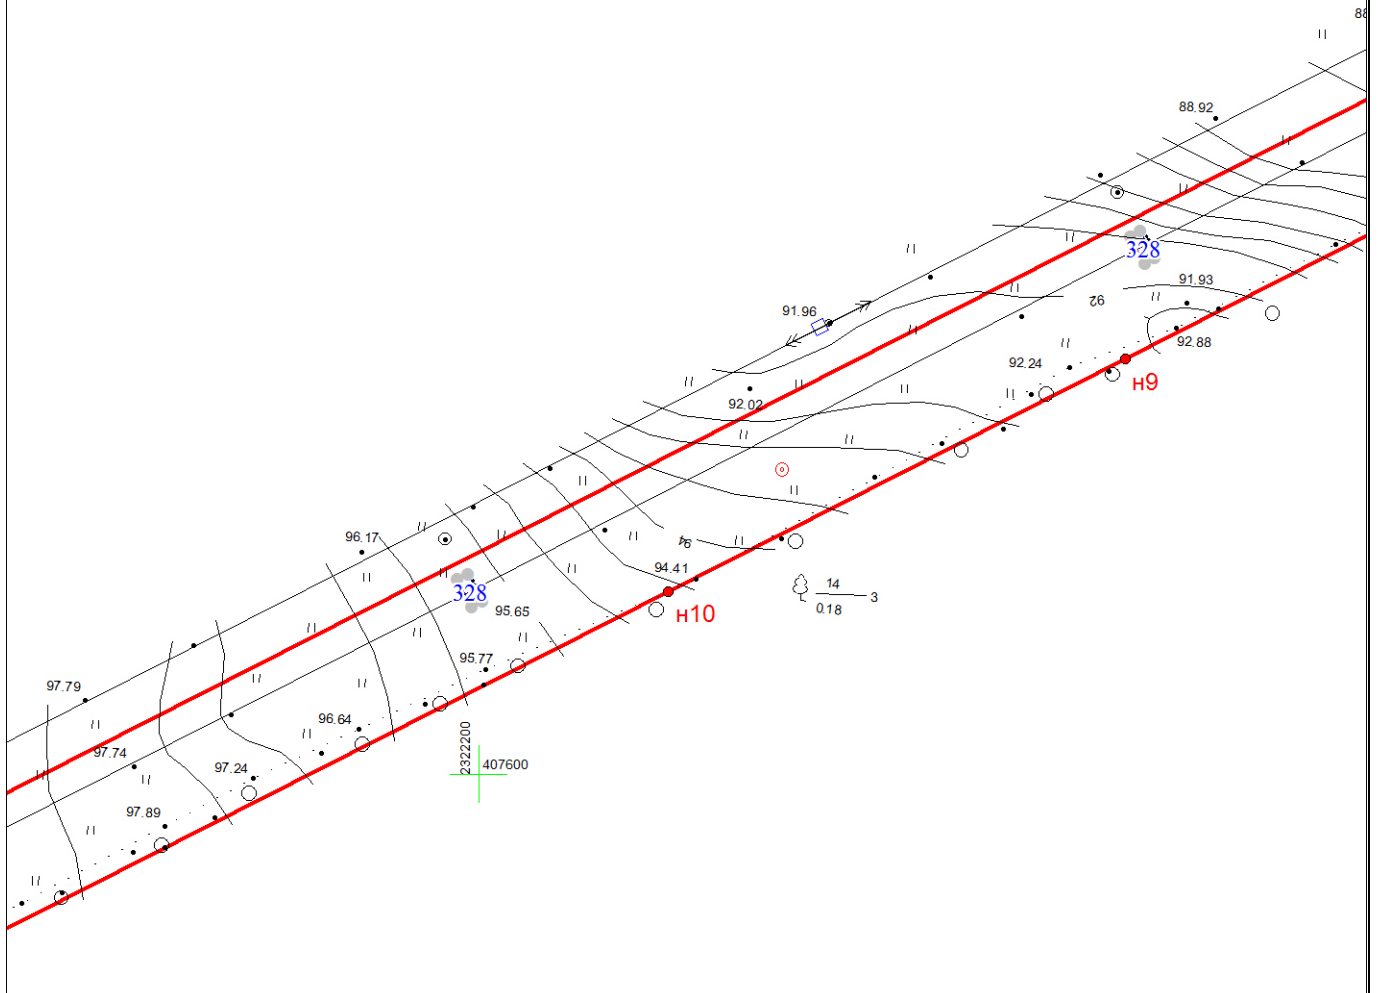Чертеж границ публичного сервитута




Масштаб 1:2000

Условные обозначения

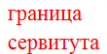

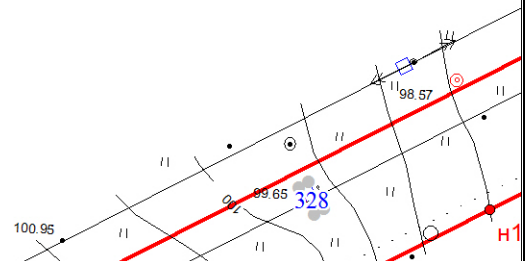


	Характерная точка границы, сведения о которой позволяют однозначно определить ее положение на местности
	Вновь образованная часть границы, сведения о которой достаточны для определения ее местоположения
	Надписи границ публичного сервитута
	Граница кадастрового квартала
	Обозначение кадастрового квартала

Чертеж границ публичного сервитута




Масштаб 1:2000

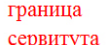Условные обозначения

	Характерная точка границы, сведения о которой позволяют однозначно определить ее положение на местности
	Вновь образованная часть границы, сведения о которой достаточны для определения ее местоположения
	Надписи границ публичного сервитута
	Граница кадастрового квартала
	Обозначение кадастрового квартала

Чертеж границ публичного сервитута

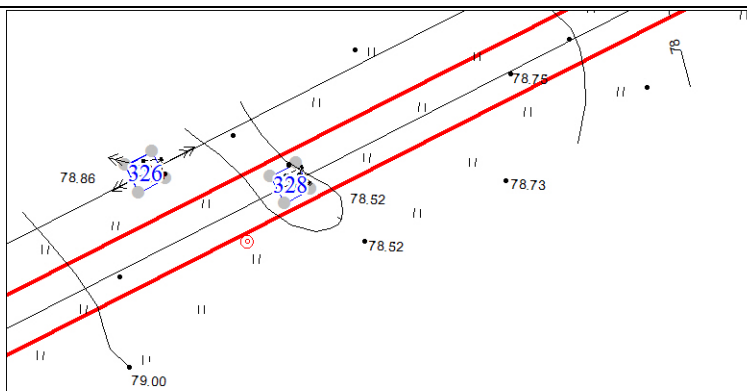


Масштаб 1:2000

Условные обозначения





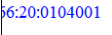
	Характерная точка границы, сведения о которой позволяют однозначно определить ее положение на местности
	Вновь образованная часть границы, сведения о которой достаточны для определения ее местоположения
	Надписи границ публичного сервитута
	Граница кадастрового квартала
	Обозначение кадастрового квартала

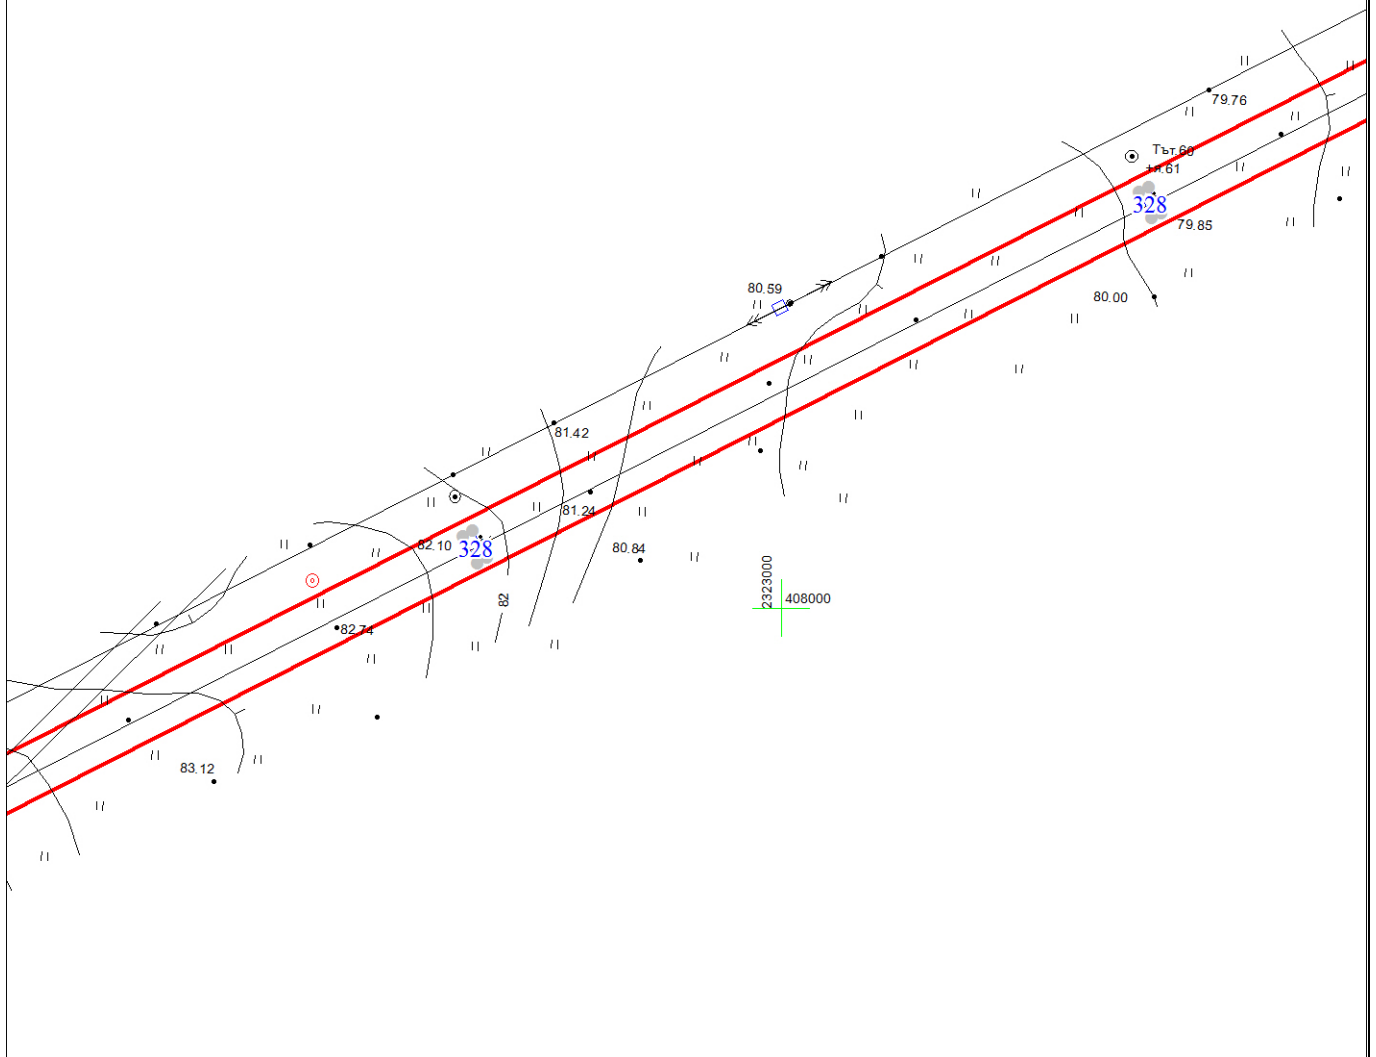Чертеж границ публичного сервитута




Масштаб 1:2000

Условные обозначения

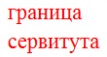

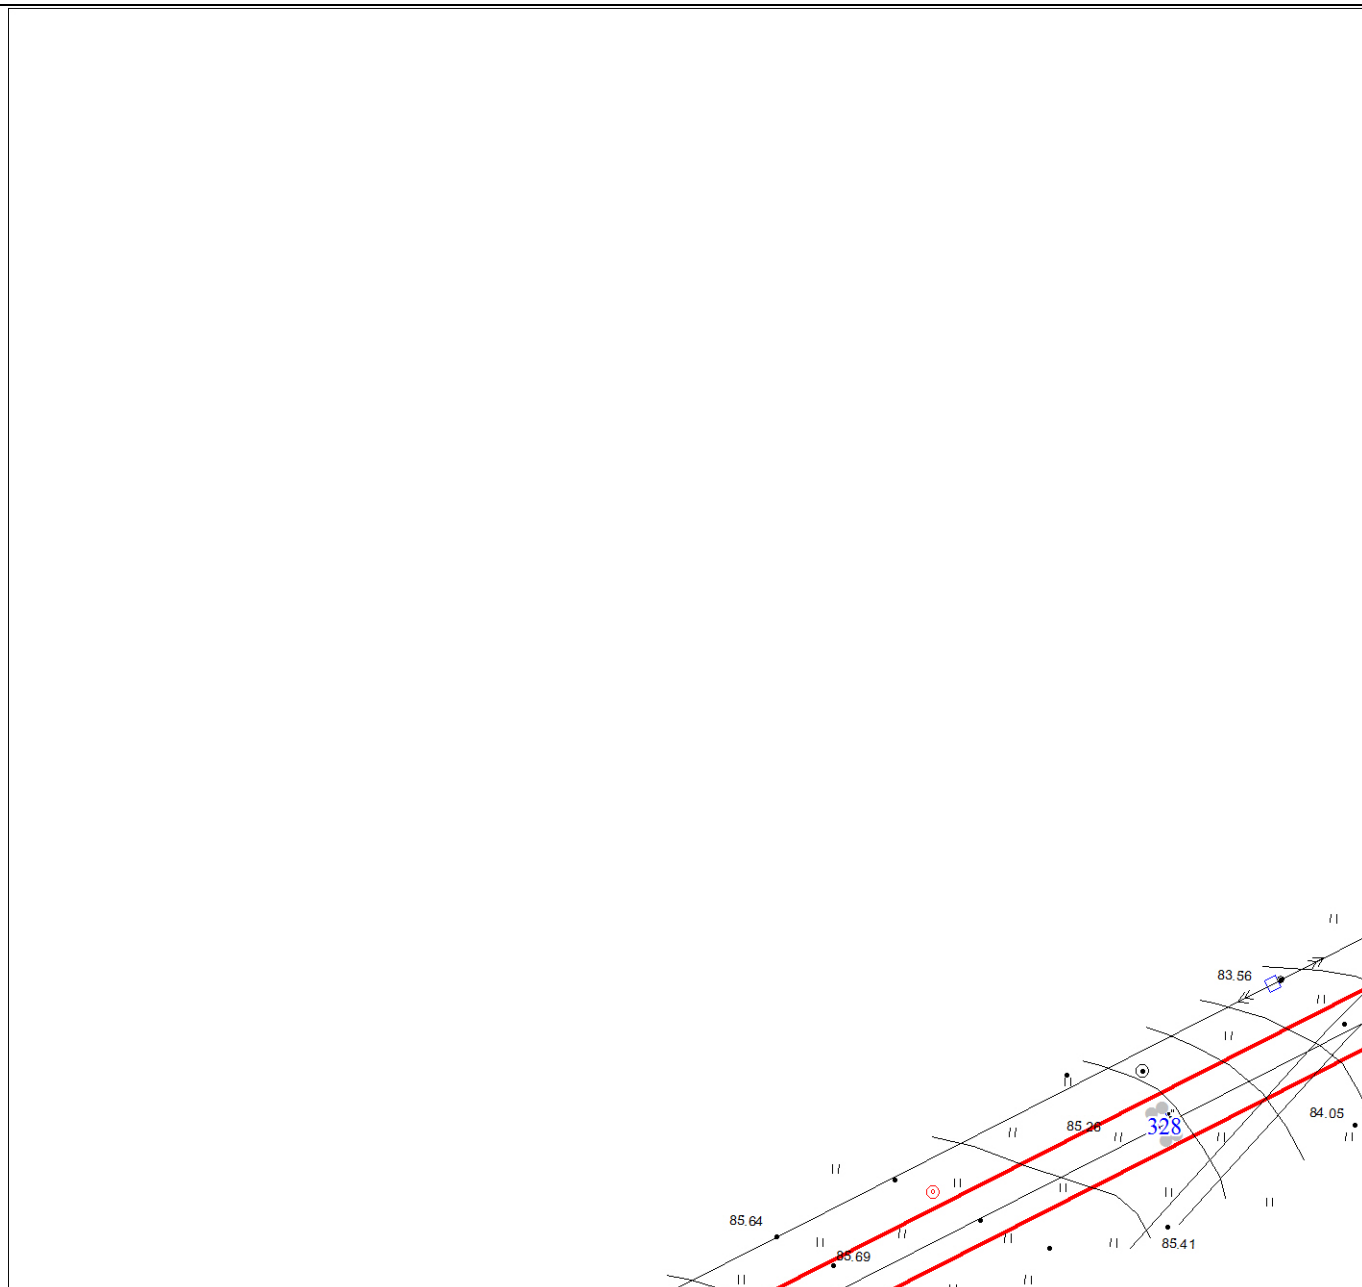


	Характерная точка границы, сведения о которой позволяют однозначно определить ее положение на местности
	Вновь образованная часть границы, сведения о которой достаточны для определения ее местоположения
	Надписи границ публичного сервитута
	Граница кадастрового квартала
	Обозначение кадастрового квартала

Чертеж границ публичного сервитута




Масштаб 1:2000

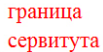Условные обозначения

	Характерная точка границы, сведения о которой позволяют однозначно определить ее положение на местности
	Вновь образованная часть границы, сведения о которой достаточны для определения ее местоположения
	Надписи границ публичного сервитута
	Граница кадастрового квартала
	Обозначение кадастрового квартала

Чертеж границ публичного сервитута

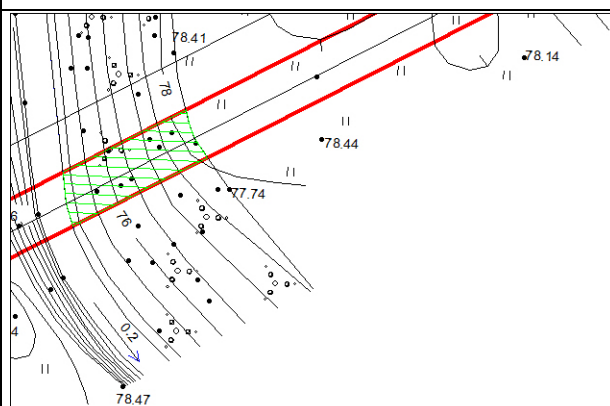


Масштаб 1:2000

Условные обозначения

	Характерная точка границы, сведения о которой позволяют однозначно определить ее положение на местности
	Вновь образованная часть границы, сведения о которой достаточны для определения ее местоположения
	Надписи границ публичного сервитута
	Граница кадастрового квартала
	Обозначение кадастрового квартала

Чертеж границ публичного сервитута

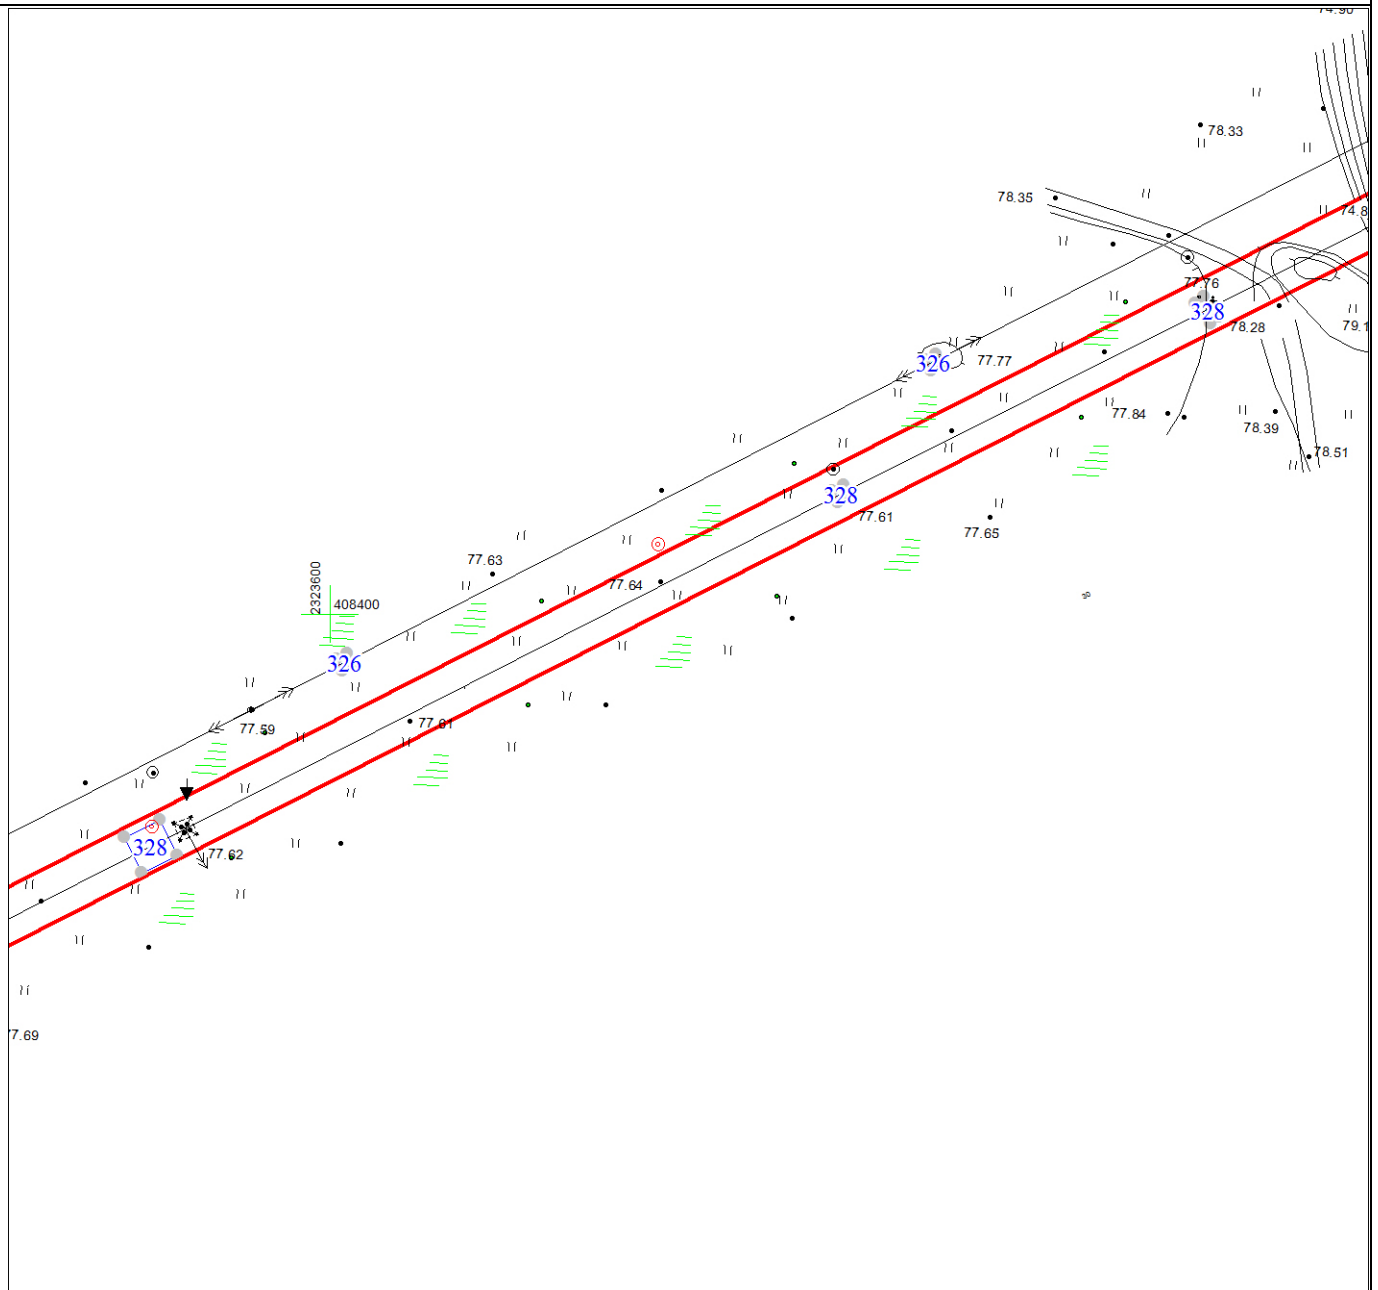

Масштаб 1:2000


Условные обозначения

	Характерная точка границы, сведения о которой позволяют однозначно определить ее положение на местности
	Вновь образованная часть границы, сведения о которой достаточны для определения ее местоположения
	Надписи границ публичного сервитута
	Граница кадастрового квартала
	Обозначение кадастрового квартала

Чертеж границ публичного сервитута

326

326

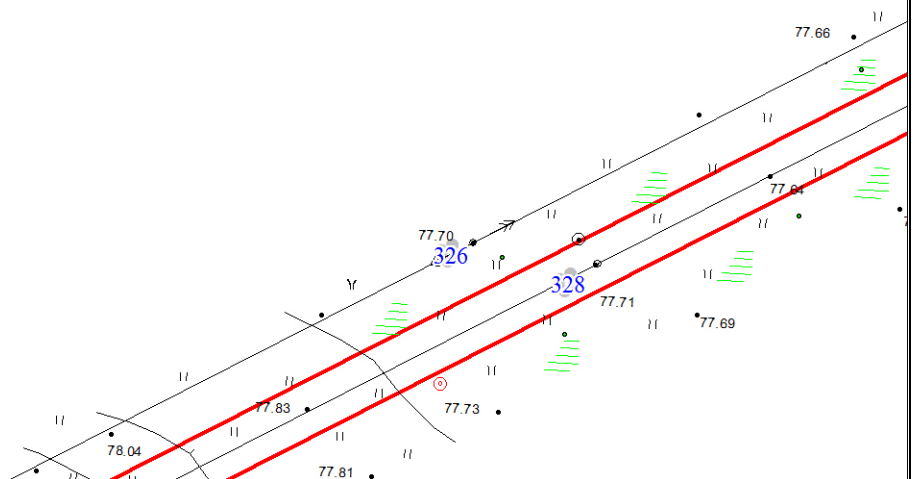


Масштаб 1:2000

Условные обозначения

	Характерная точка границы, сведения о которой позволяют однозначно определить ее положение на местности
	Вновь образованная часть границы, сведения о которой достаточны для определения ее местоположения
граница сервитута	Надписи границ публичного сервитута
	Граница кадастрового квартала
56:20:0104001	Обозначение кадастрового квартала

Чертеж границ публичного сервитута

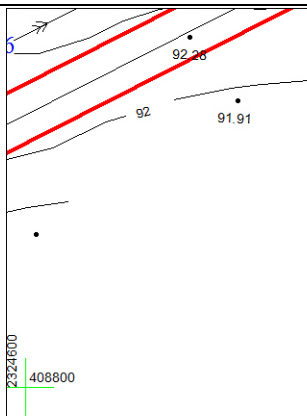


Масштаб 1:2000

Условные обозначения



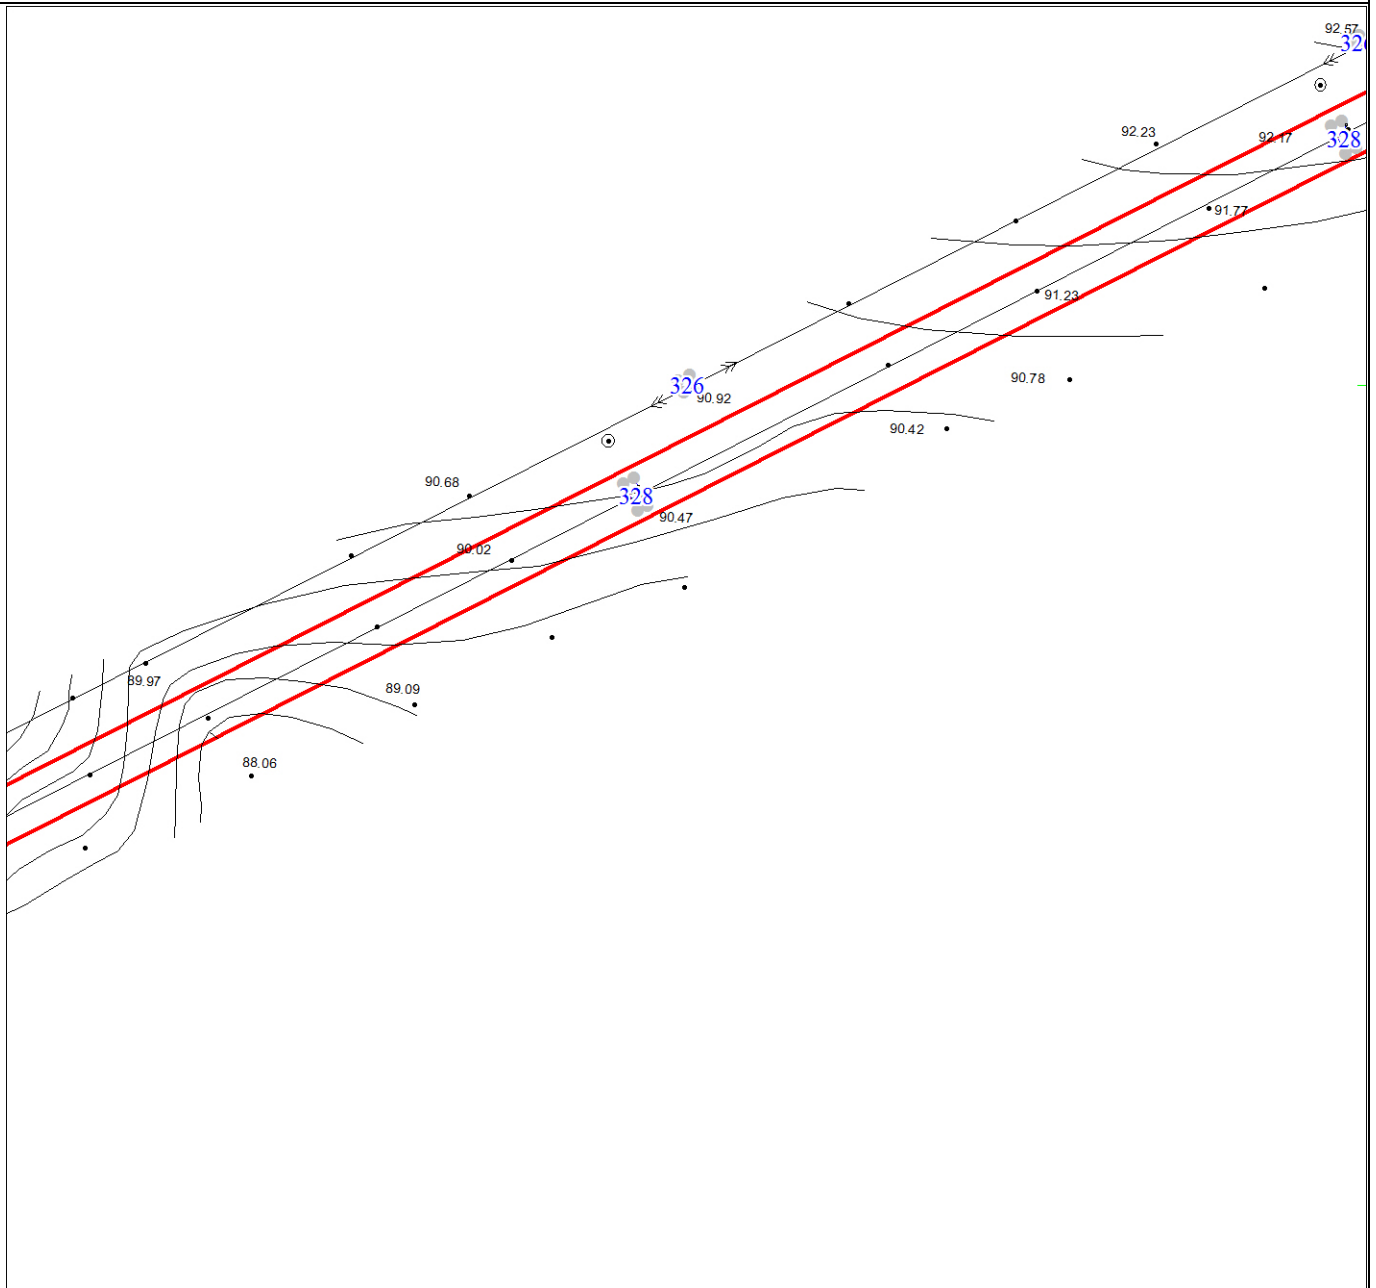


	Характерная точка границы, сведения о которой позволяют однозначно определить ее положение на местности
	Вновь образованная часть границы, сведения о которой достаточны для определения ее местоположения
	Надписи границ публичного сервитута
	Граница кадастрового квартала
	Обозначение кадастрового квартала

Чертеж границ публичного сервитута




Масштаб 1:2000

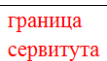Условные обозначения

	Характерная точка границы, сведения о которой позволяют однозначно определить ее положение на местности
	Вновь образованная часть границы, сведения о которой достаточны для определения ее местоположения
	Надписи границ публичного сервитута
	Граница кадастрового квартала
	Обозначение кадастрового квартала

Чертеж границ публичного сервитута

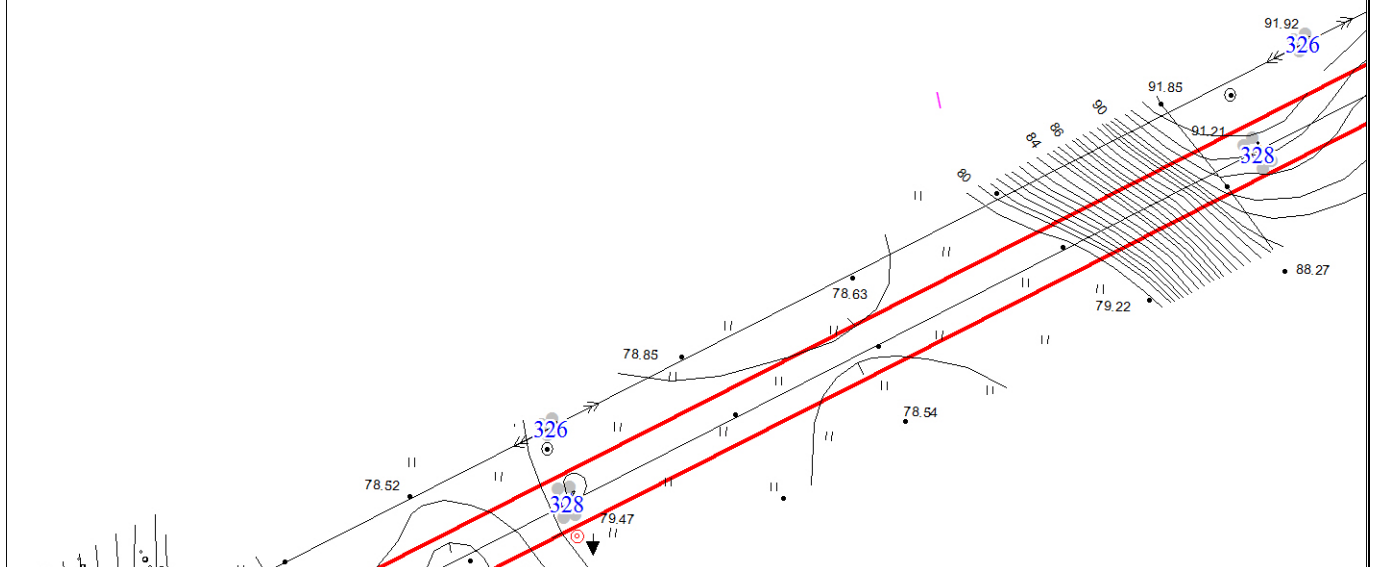


Масштаб 1:2000

Условные обозначения

	Характерная точка границы, сведения о которой позволяют однозначно определить ее положение на местности
	Вновь образованная часть границы, сведения о которой достаточны для определения ее местоположения
	Надписи границ публичного сервитута
	Граница кадастрового квартала
	Обозначение кадастрового квартала

Чертеж границ публичного сервитута

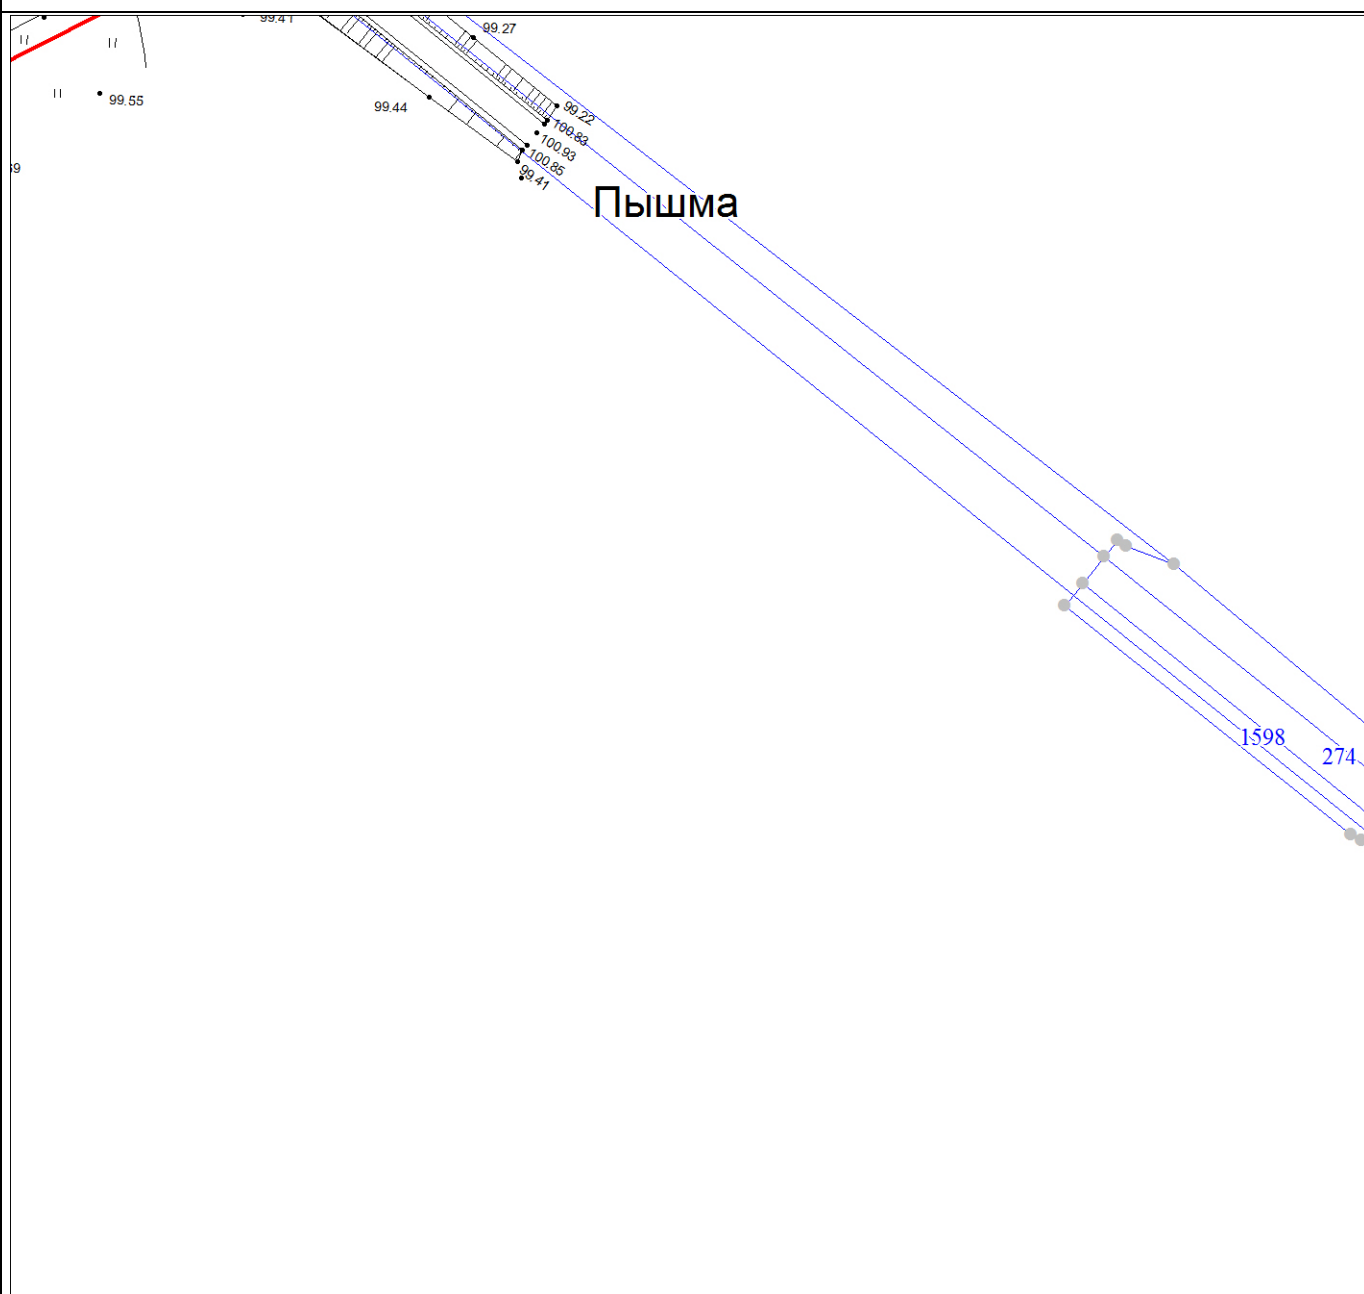


Масштаб 1:2000

Условные обозначения

	Характерная точка границы, сведения о которой позволяют однозначно определить ее положение на местности
	Вновь образованная часть границы, сведения о которой достаточны для определения ее местоположения
	Надписи границ публичного сервитута
	Граница кадастрового квартала
	Обозначение кадастрового квартала

Чертеж границ публичного сервитута

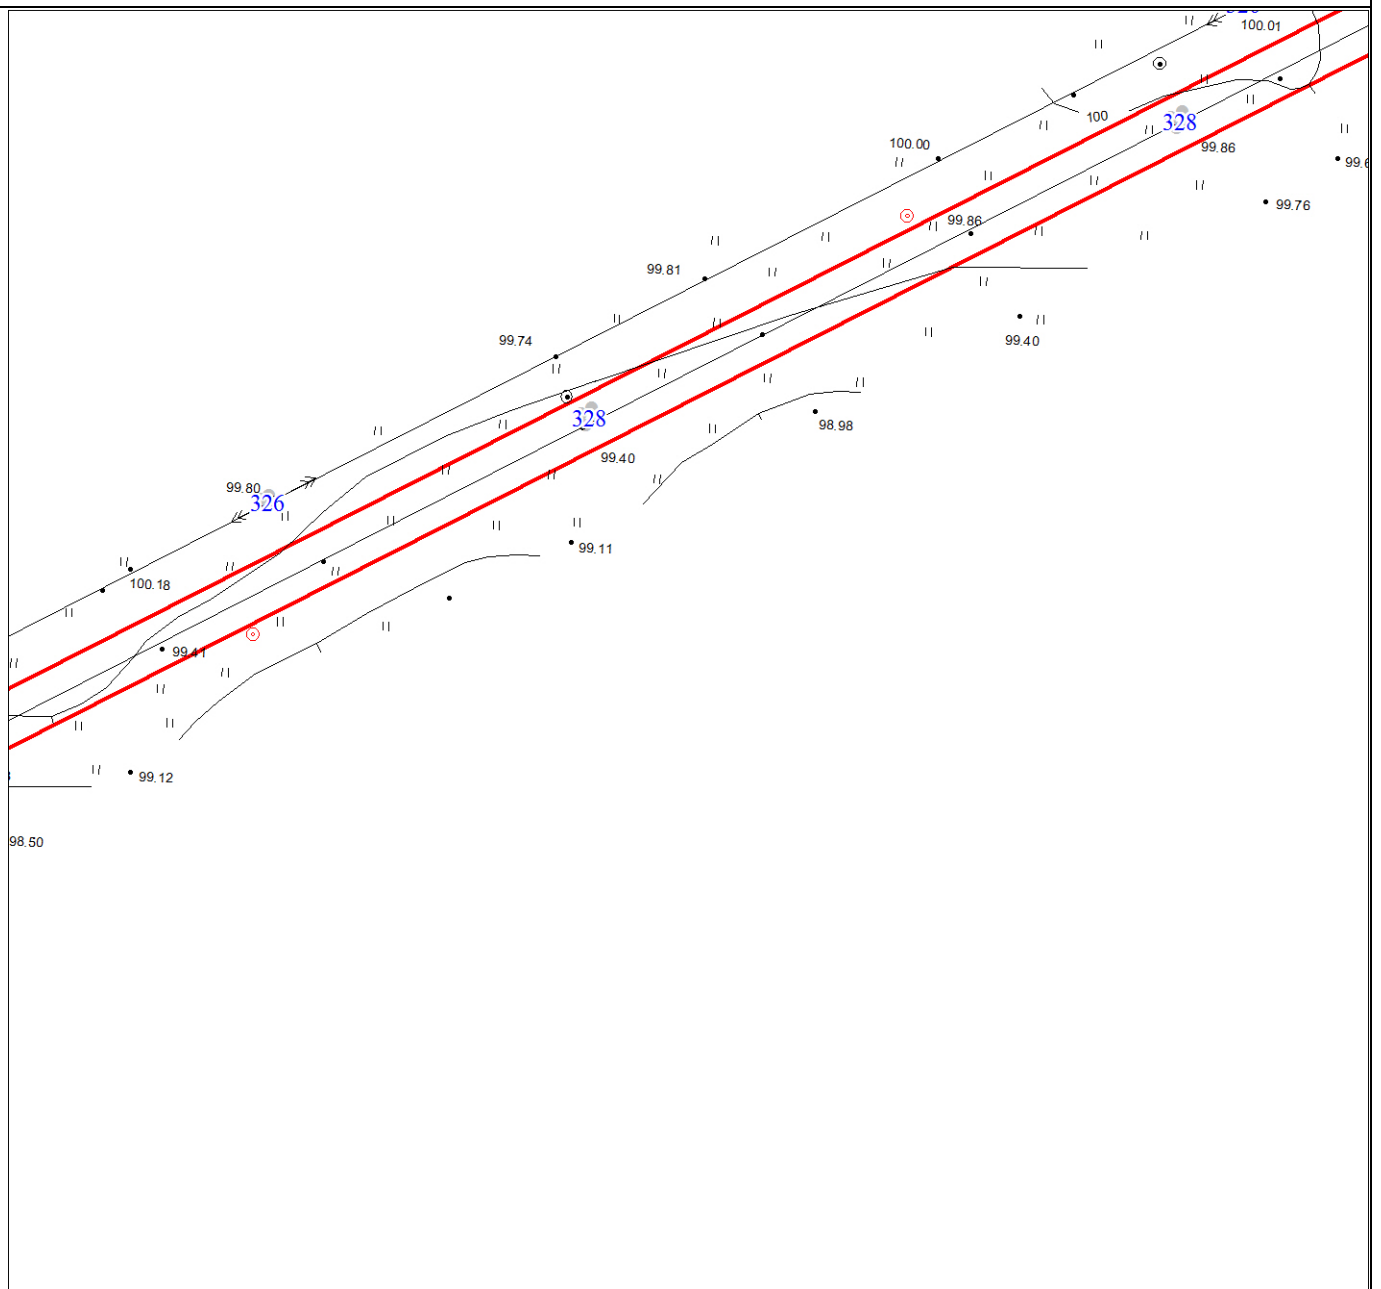


Масштаб 1:2000

Условные обозначения

	Характерная точка границы, сведения о которой позволяют однозначно определить ее положение на местности
	Вновь образованная часть границы, сведения о которой достаточны для определения ее местоположения
	Надписи границ публичного сервитута
	Граница кадастрового квартала
	Обозначение кадастрового квартала

Чертеж границ публичного сервитута

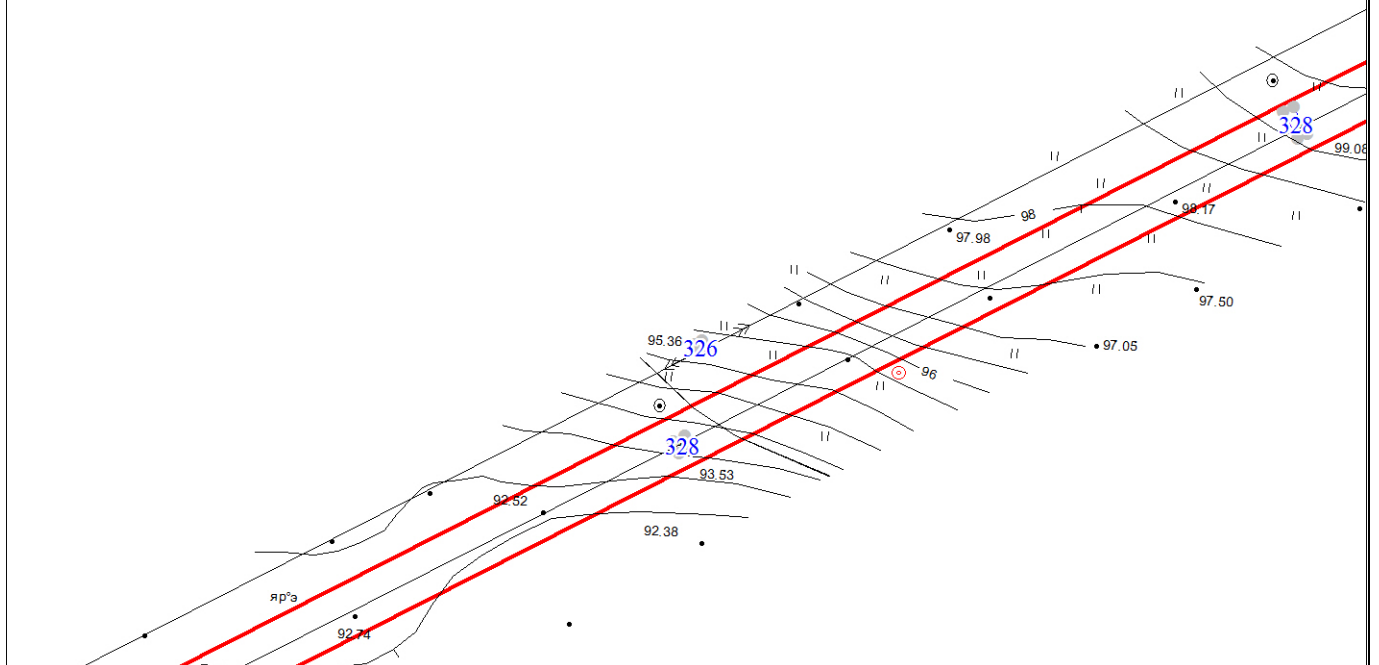


Масштаб 1:2000

Условные обозначения



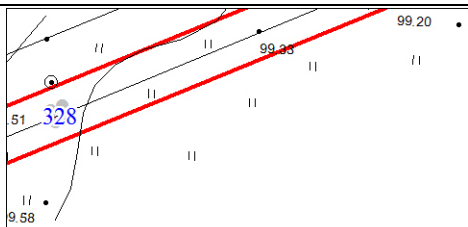


	Характерная точка границы, сведения о которой позволяют однозначно определить ее положение на местности
	Вновь образованная часть границы, сведения о которой достаточны для определения ее местоположения
	Надписи границ публичного сервитута
	Граница кадастрового квартала
	Обозначение кадастрового квартала

Чертеж границ публичного сервитута




Масштаб 1:2000

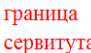Условные обозначения

	Характерная точка границы, сведения о которой позволяют однозначно определить ее положение на местности
	Вновь образованная часть границы, сведения о которой достаточны для определения ее местоположения
	Надписи границ публичного сервитута
	Граница кадастрового квартала
	Обозначение кадастрового квартала

Чертеж границ публичного сервитута

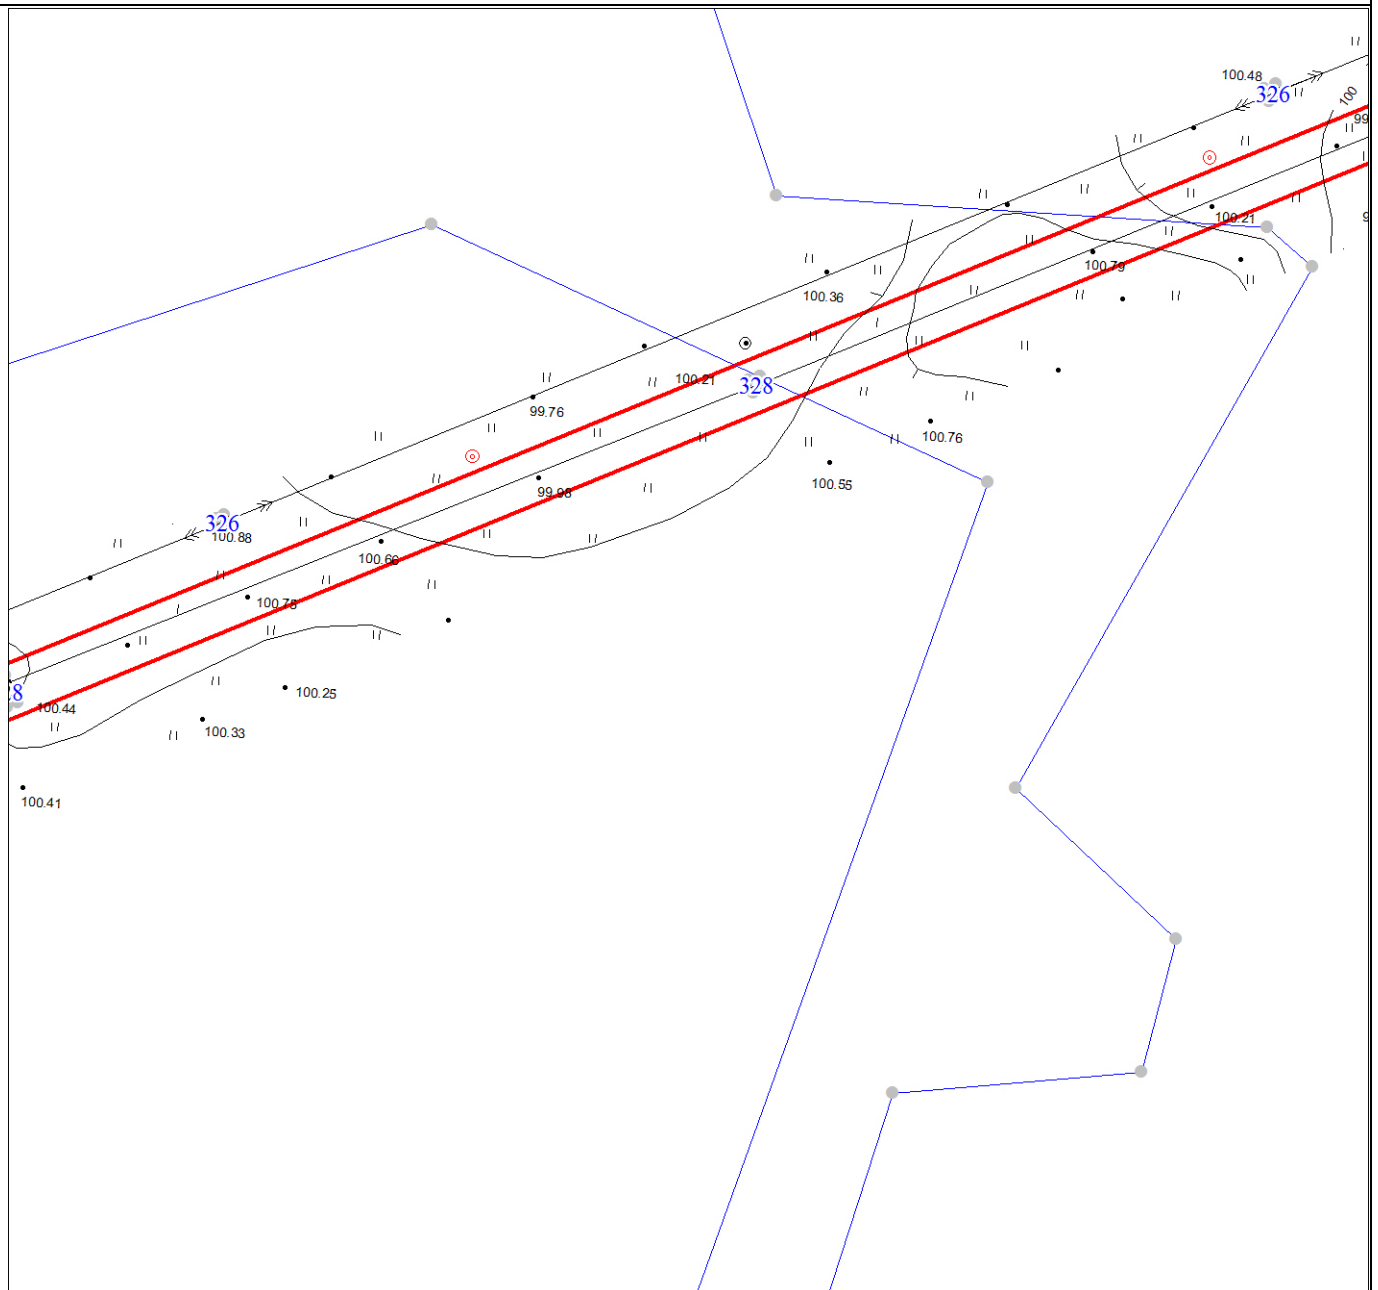






Масштаб 1:2000

Условные обозначения


	Характерная точка границы, сведения о которой позволяют однозначно определить ее положение на местности
	Вновь образованная часть границы, сведения о которой достаточны для определения ее местоположения
	Надписи границ публичного сервитута
	Граница кадастрового квартала
	Обозначение кадастрового квартала

Условные обозначения

 Условные обозначения




	Характерная точка границы, сведения о которой позволяют однозначно определить ее положение на местности
	Вновь образованная часть границы, сведения о которой достаточны для определения ее местоположения
	Надписи границ публичного сервитута
	Граница кадастрового квартала
	Обозначение кадастрового квартала

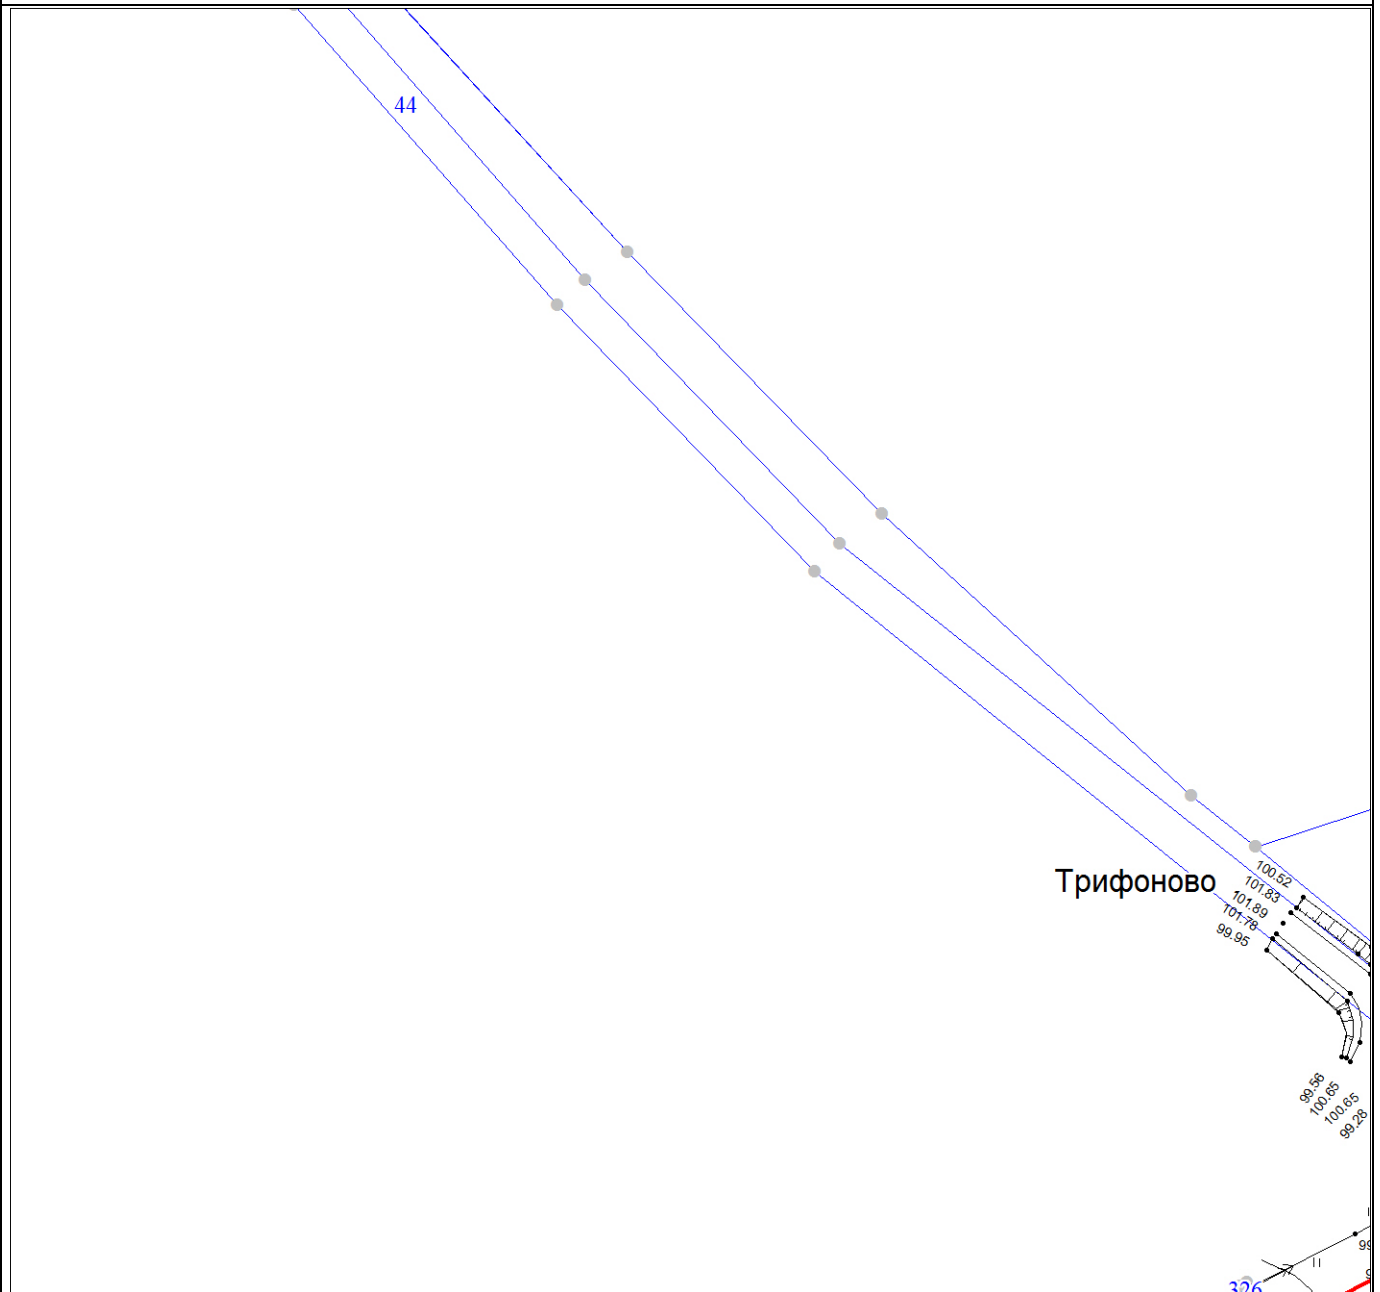Чертеж границ публичного сервитута




Масштаб 1:2000

Условные обозначения

	Характерная точка границы, сведения о которой позволяют однозначно определить ее положение на местности
	Вновь образованная часть границы, сведения о которой достаточны для определения ее местоположения
граница сервитута	Надписи границ публичного сервитута
	Граница кадастрового квартала
66:20:0104001	Обозначение кадастрового квартала

Чертеж границ публичного сервитута

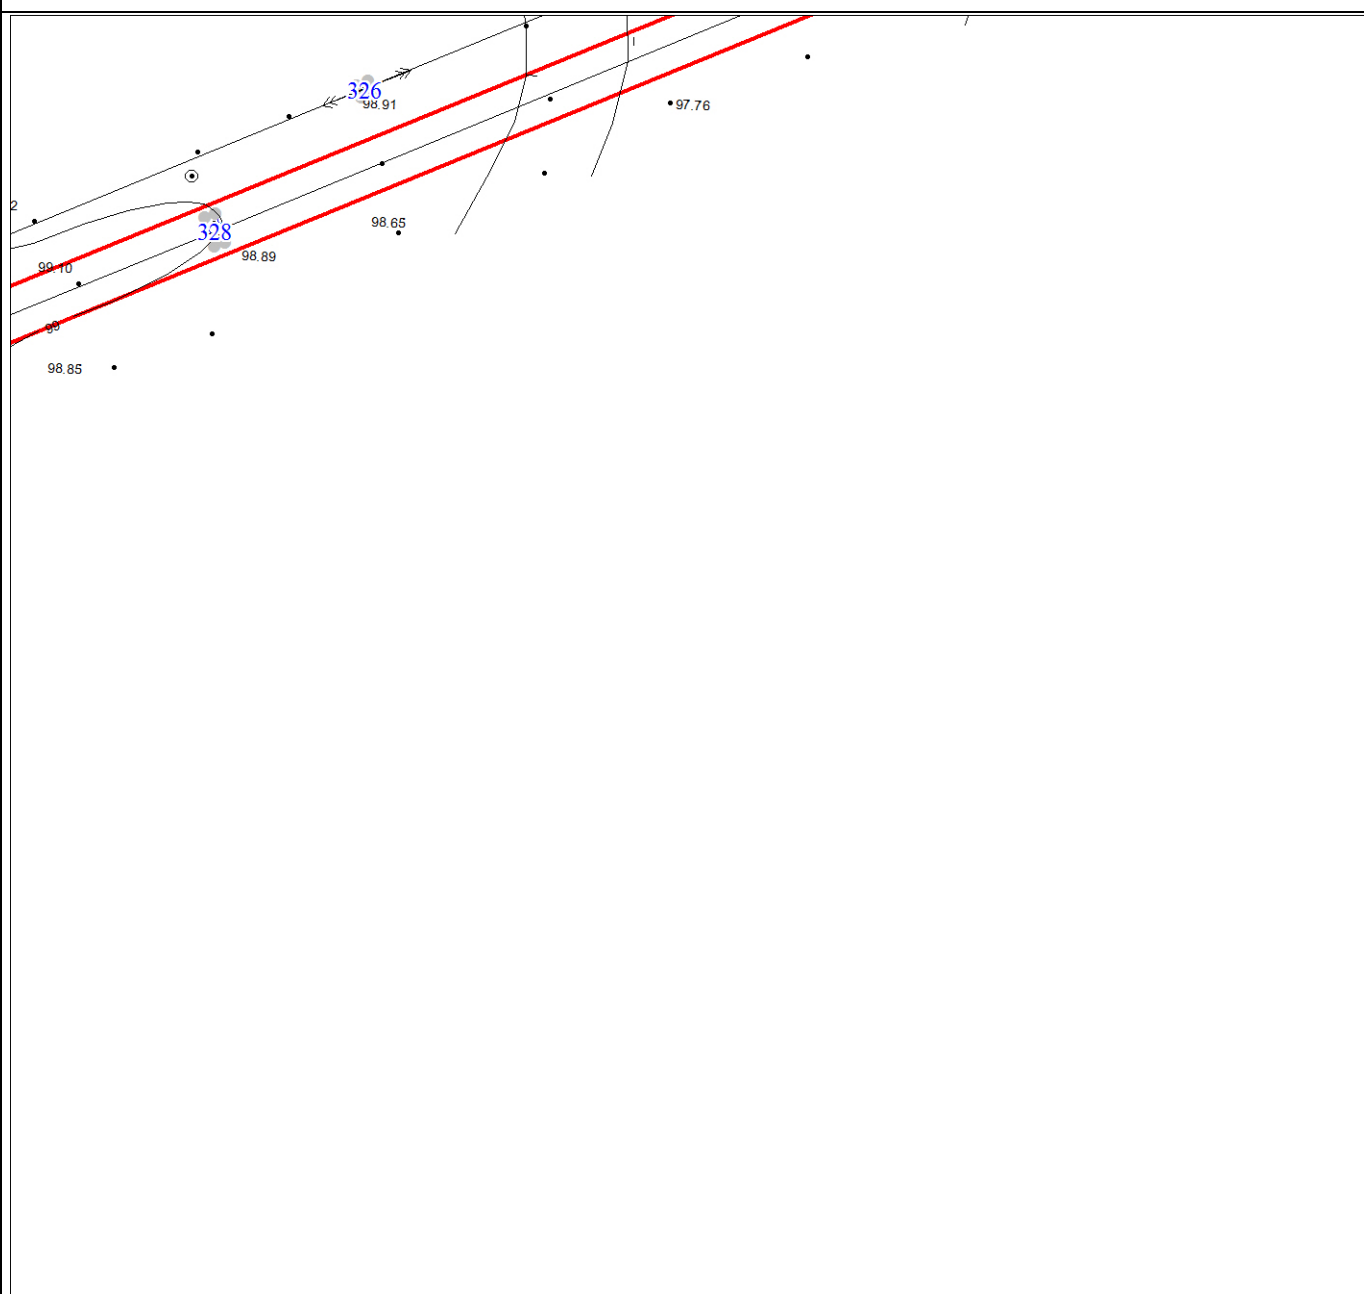


Масштаб 1:2000

Условные обозначения

	Характерная точка границы, сведения о которой позволяют однозначно определить ее положение на местности
	Вновь образованная часть границы, сведения о которой достаточны для определения ее местоположения
	Надписи границ публичного сервитута
	Граница кадастрового квартала
	Обозначение кадастрового квартала

Чертеж границ публичного сервитута

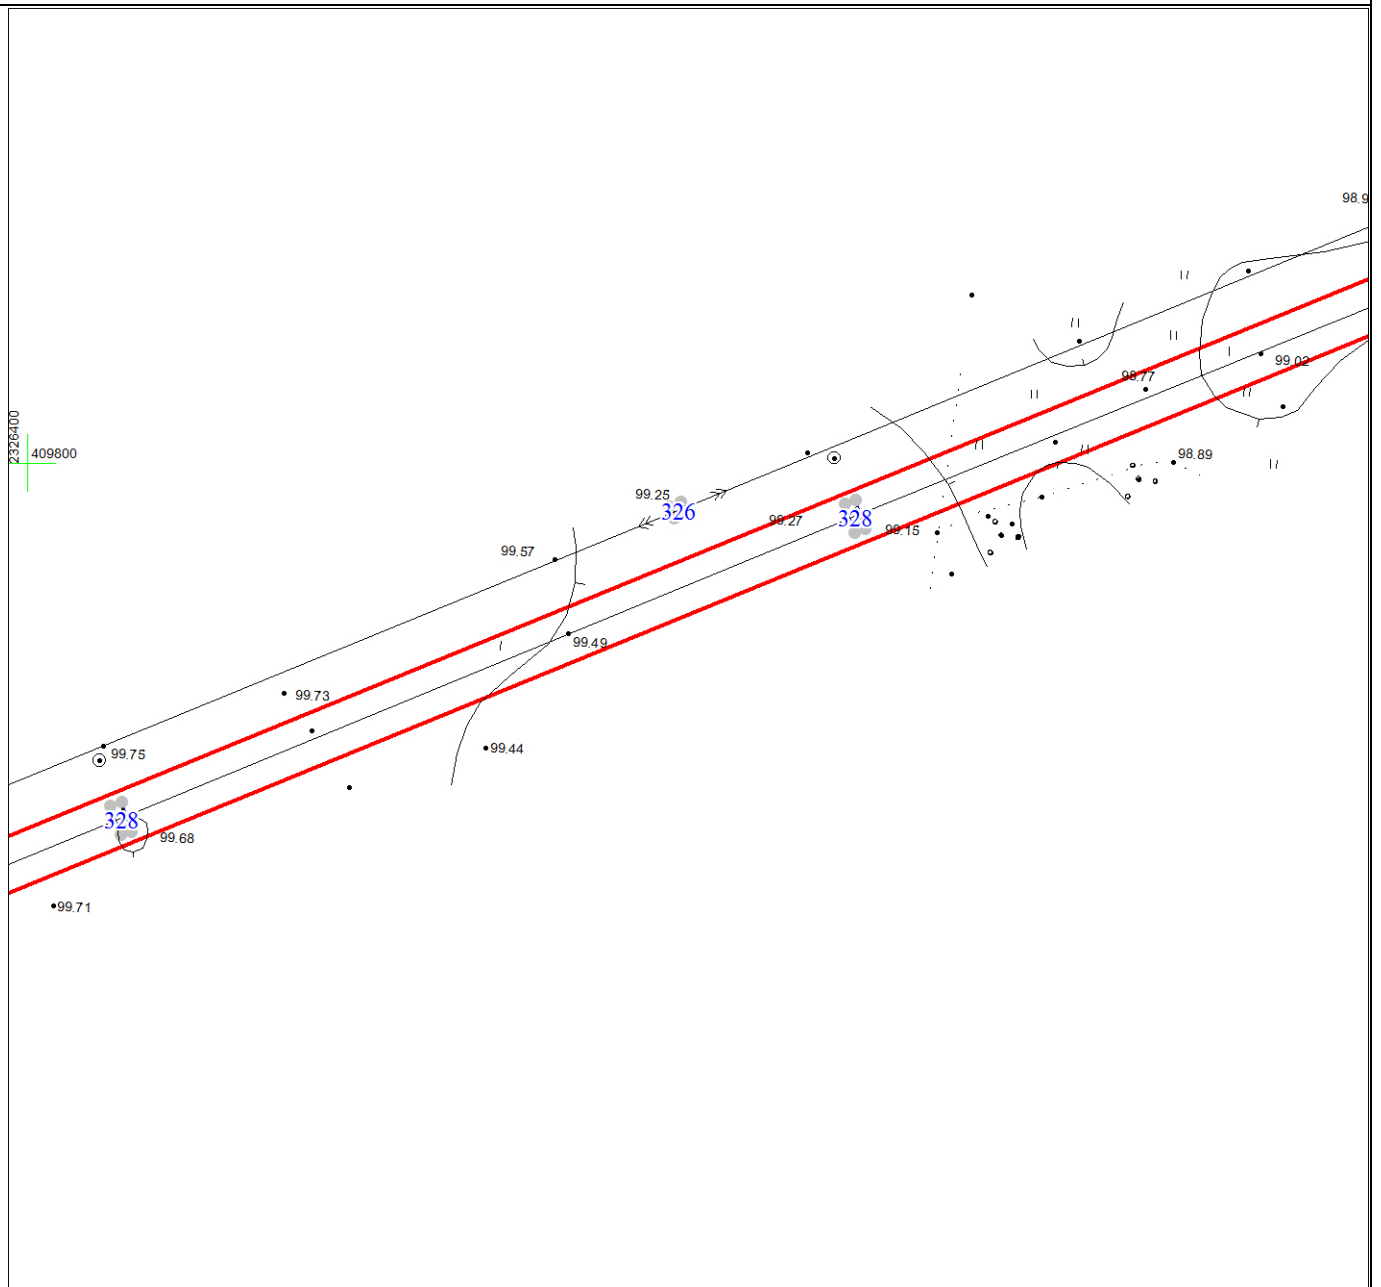


Масштаб 1:2000

Условные обозначения



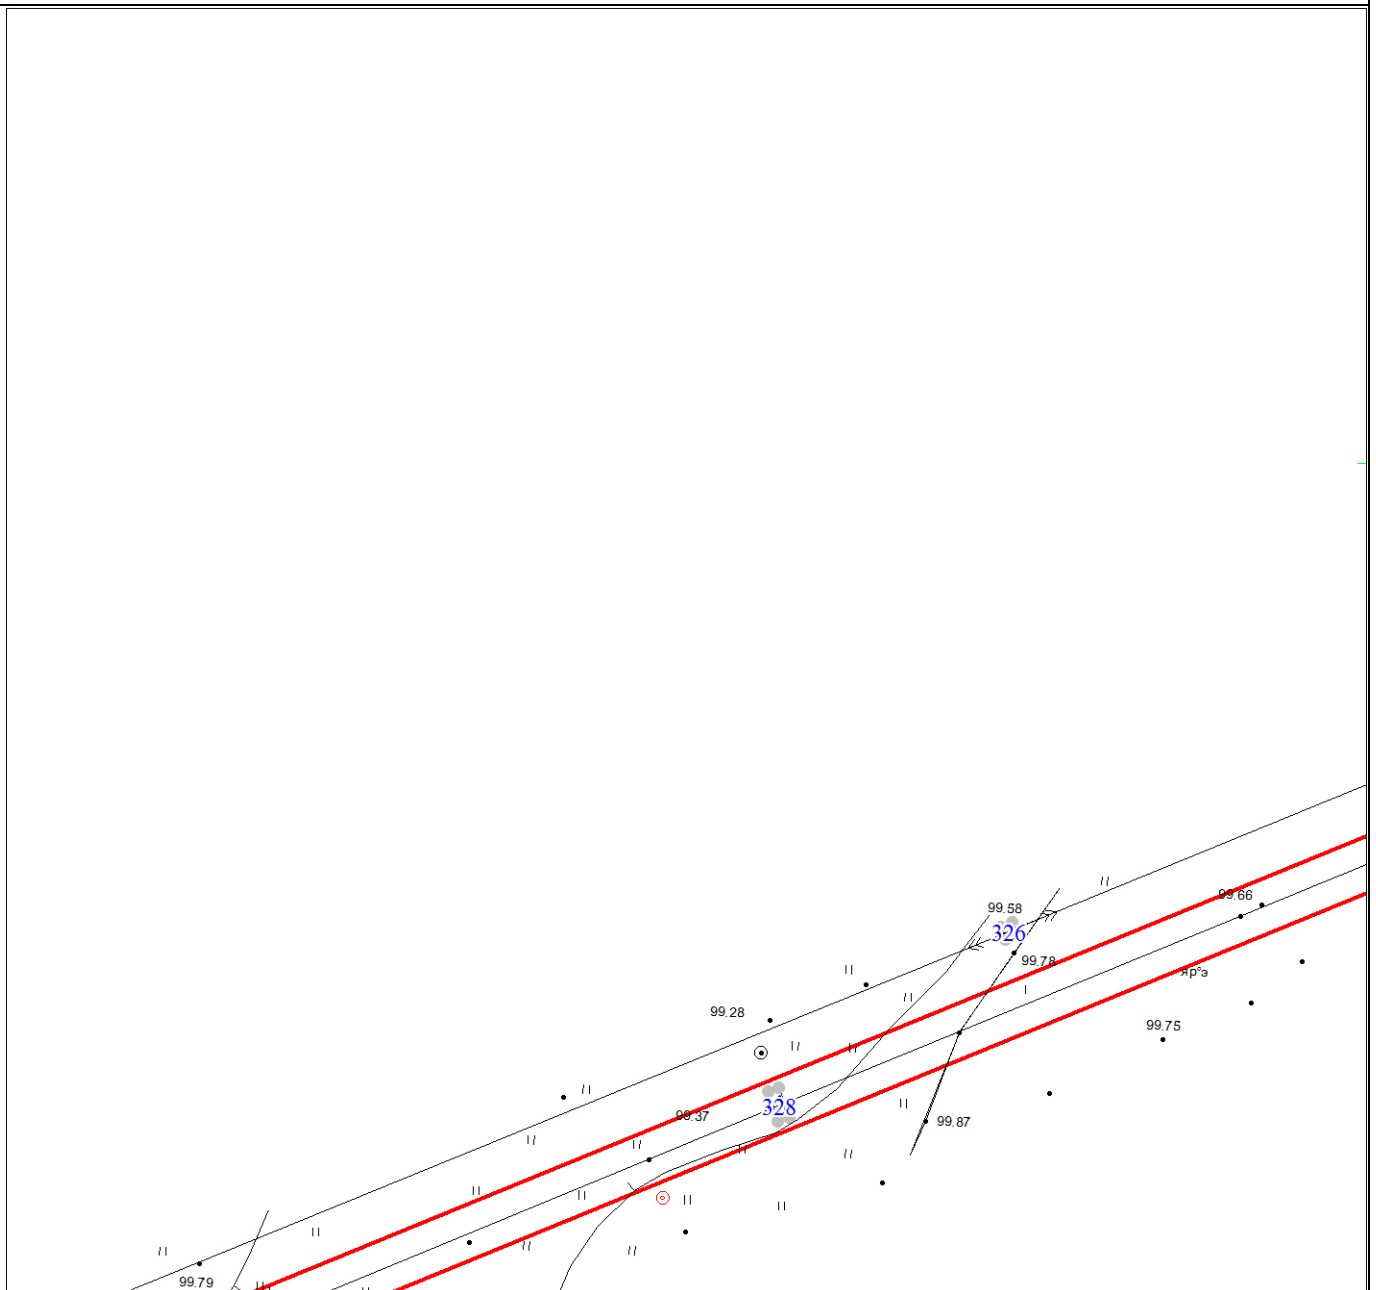


	Характерная точка границы, сведения о которой позволяют однозначно определить ее положение на местности
	Вновь образованная часть границы, сведения о которой достаточны для определения ее местоположения
	Надписи границ публичного сервитута
	Граница кадастрового квартала
	Обозначение кадастрового квартала

Чертеж границ публичного сервитута




Масштаб 1:2000

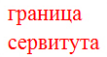Условные обозначения





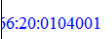
	Характерная точка границы, сведения о которой позволяют однозначно определить ее положение на местности
	Вновь образованная часть границы, сведения о которой достаточны для определения ее местоположения
	Надписи границ публичного сервитута
	Граница кадастрового квартала
	Обозначение кадастрового квартала

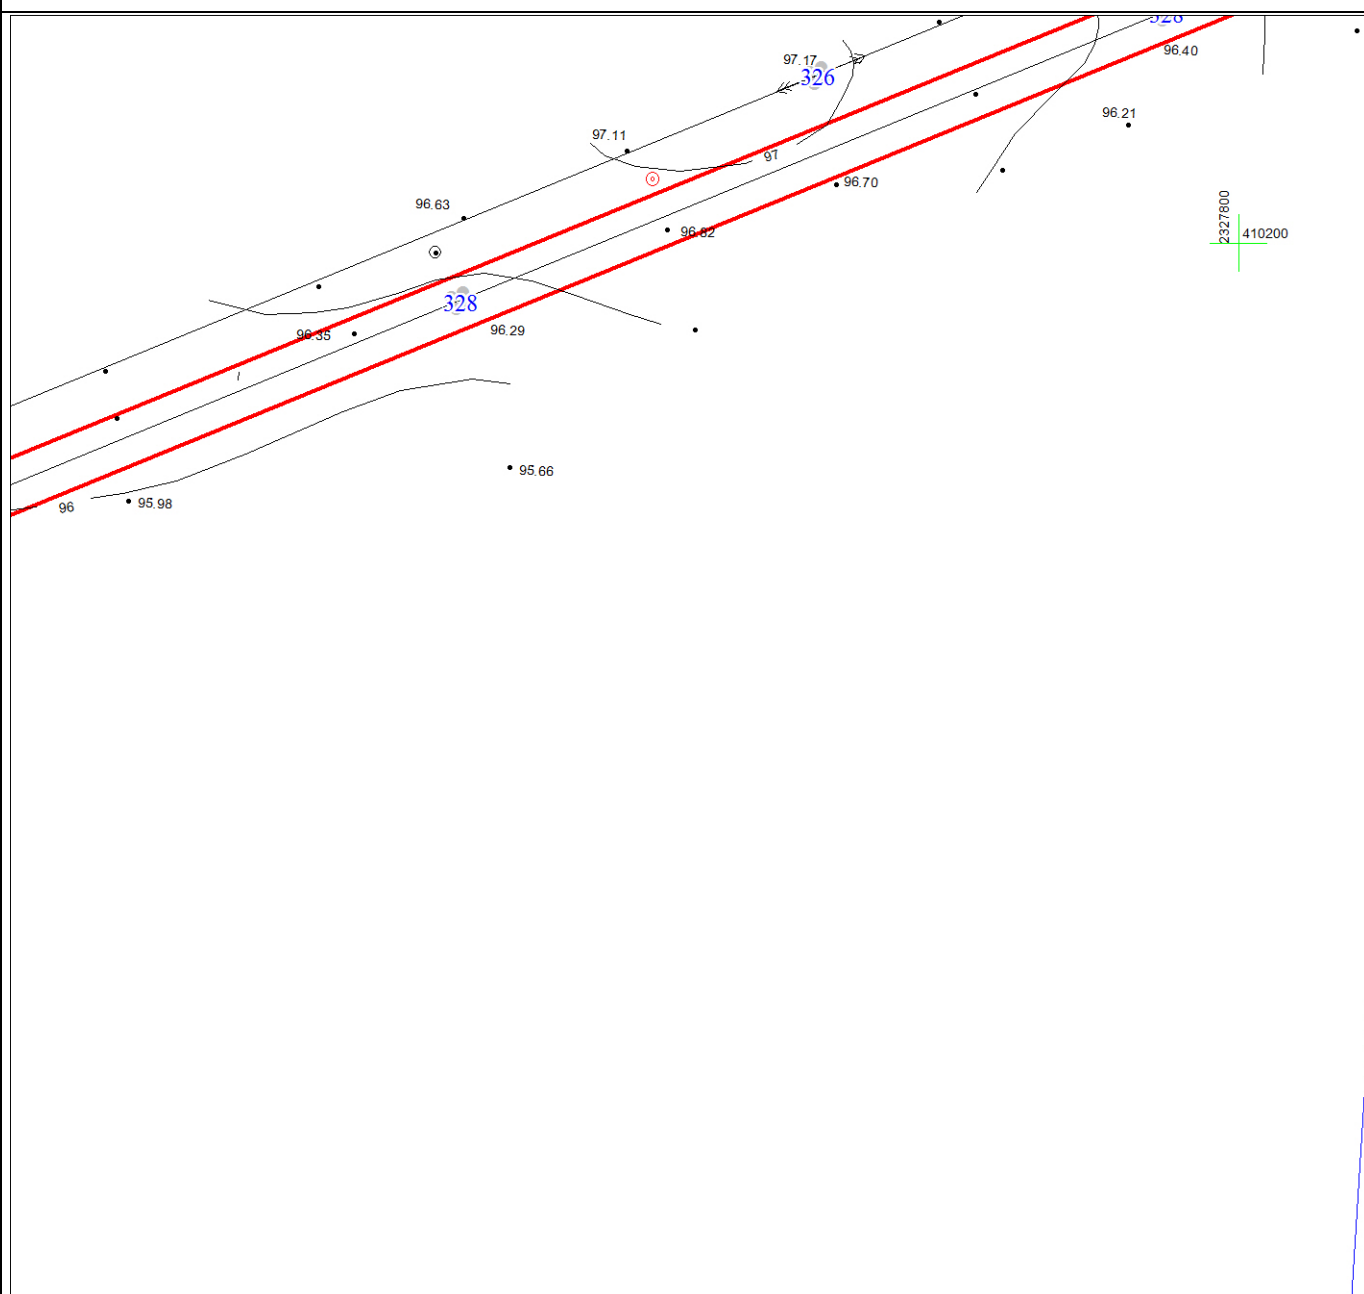Чертеж границ публичного сервитута




Масштаб 1:2000

Условные обозначения

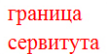




	Характерная точка границы, сведения о которой позволяют однозначно определить ее положение на местности
	Вновь образованная часть границы, сведения о которой достаточны для определения ее местоположения
	Надписи границ публичного сервитута
	Граница кадастрового квартала
	Обозначение кадастрового квартала

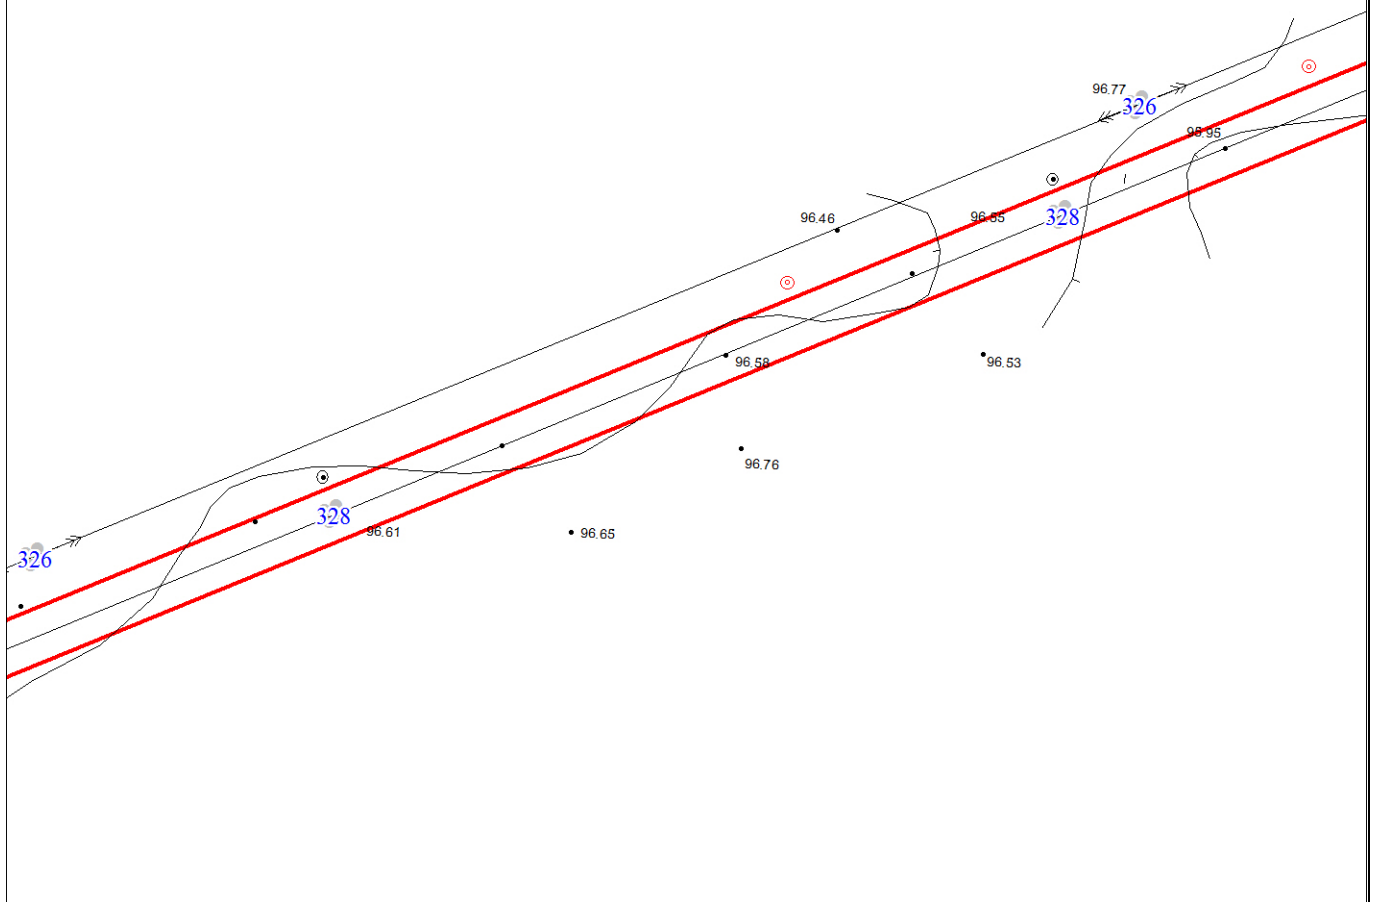Чертеж границ публичного сервитута




Масштаб 1:2000

Условные обозначения

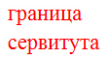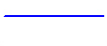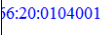	Характерная точка границы, сведения о которой позволяют однозначно определить ее положение на местности
	Вновь образованная часть границы, сведения о которой достаточны для определения ее местоположения
	Надписи границ публичного сервитута
	Граница кадастрового квартала
	Обозначение кадастрового квартала

Чертеж границ публичного сервитута

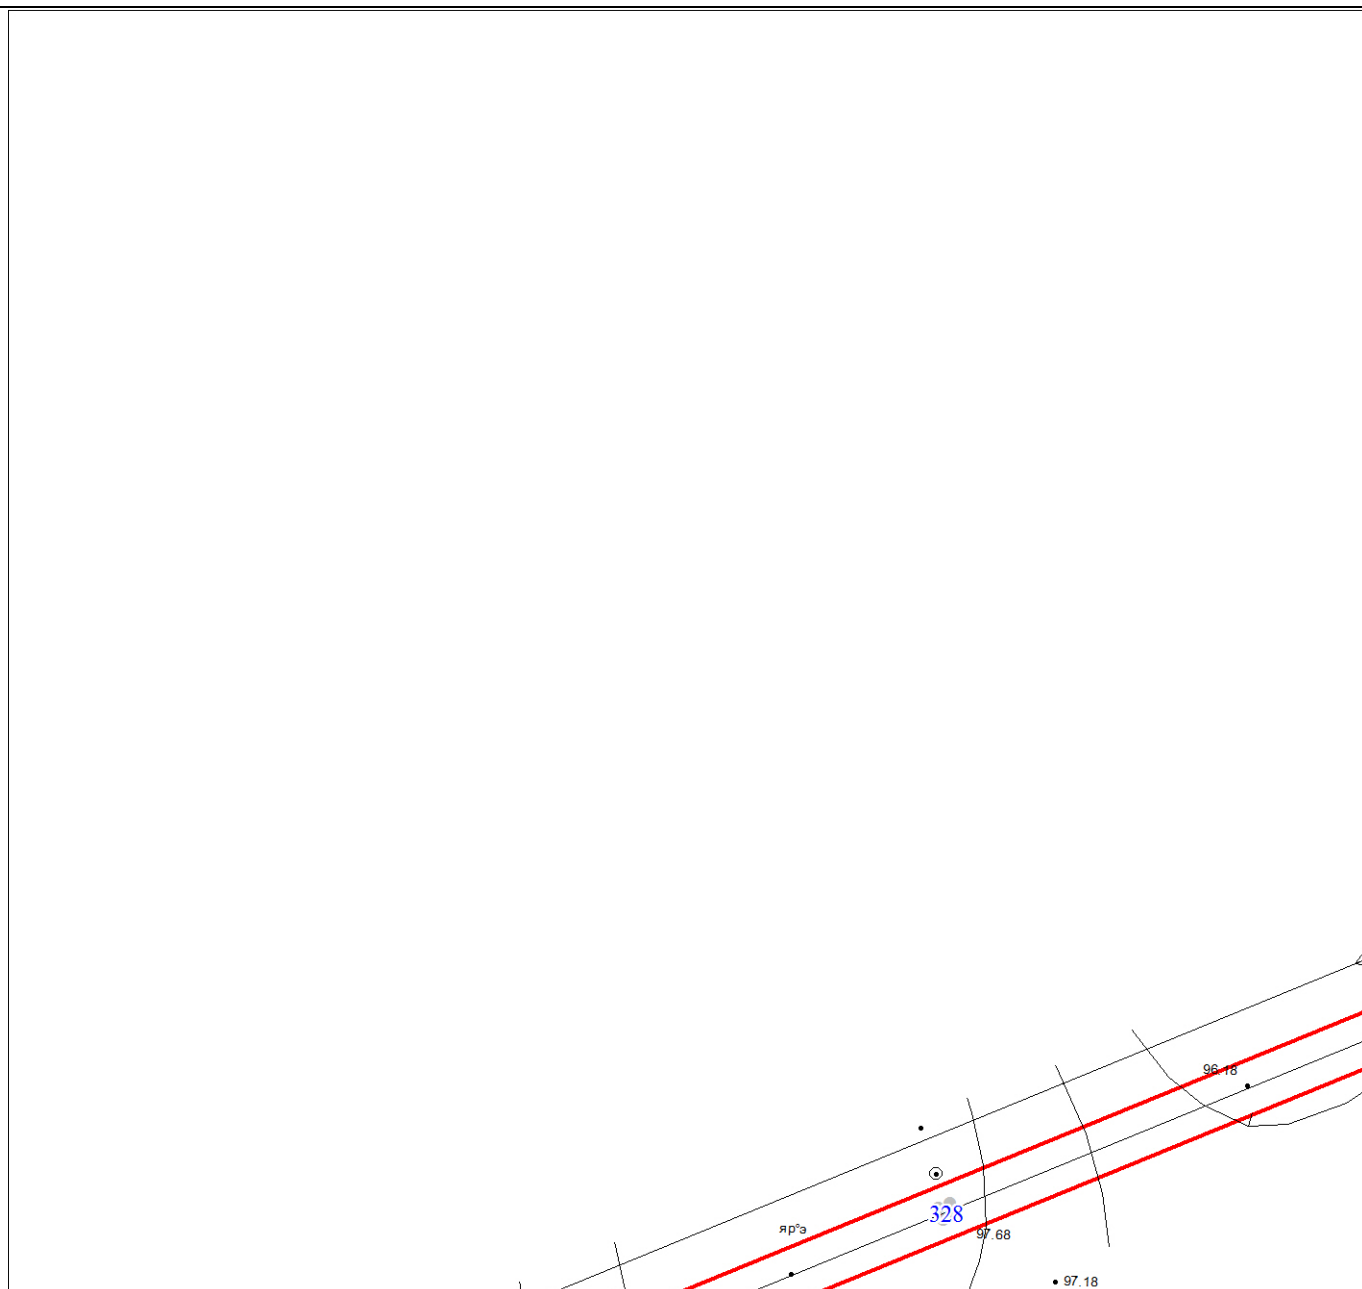


Масштаб 1:2000

Условные обозначения



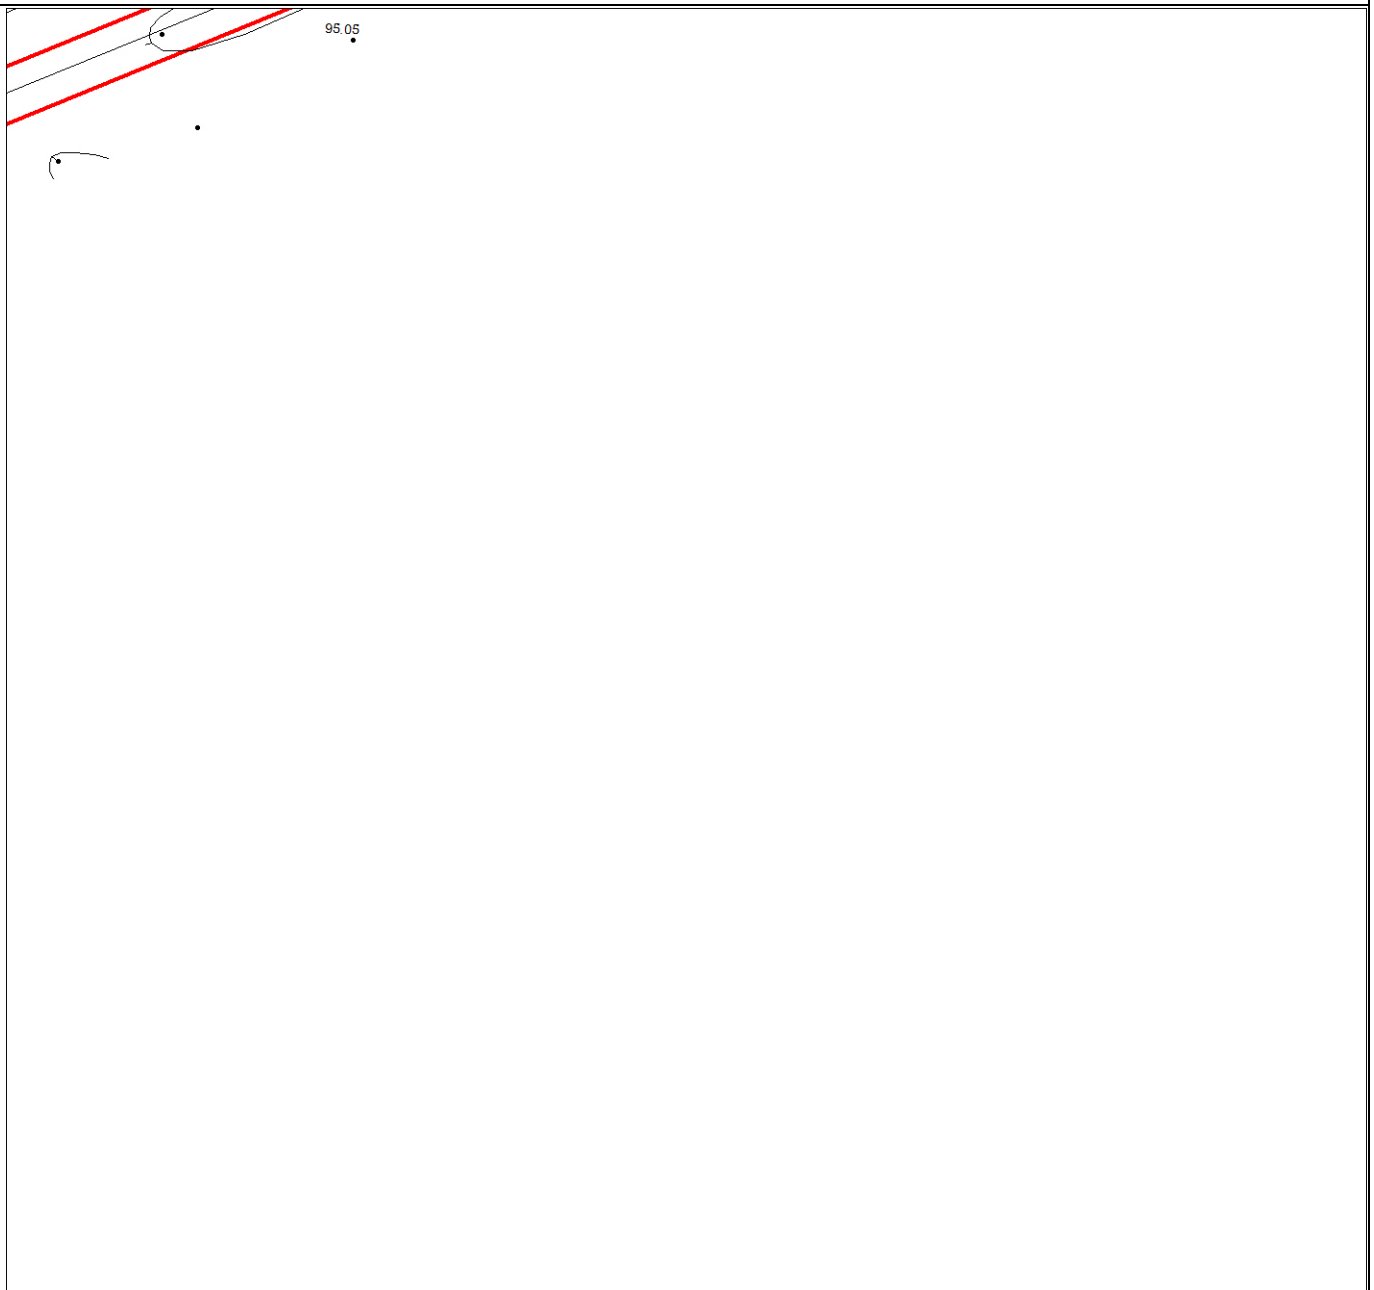


	Характерная точка границы, сведения о которой позволяют однозначно определить ее положение на местности
	Вновь образованная часть границы, сведения о которой достаточны для определения ее местоположения
	Надписи границ публичного сервитута
	Граница кадастрового квартала
	Обозначение кадастрового квартала

Чертеж границ публичного сервитута




Масштаб 1:2000

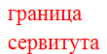Условные обозначения

	Характерная точка границы, сведения о которой позволяют однозначно определить ее положение на местности
	Вновь образованная часть границы, сведения о которой достаточны для определения ее местоположения
	Надписи границ публичного сервитута
	Граница кадастрового квартала
	Обозначение кадастрового квартала

Чертеж границ публичного сервитута

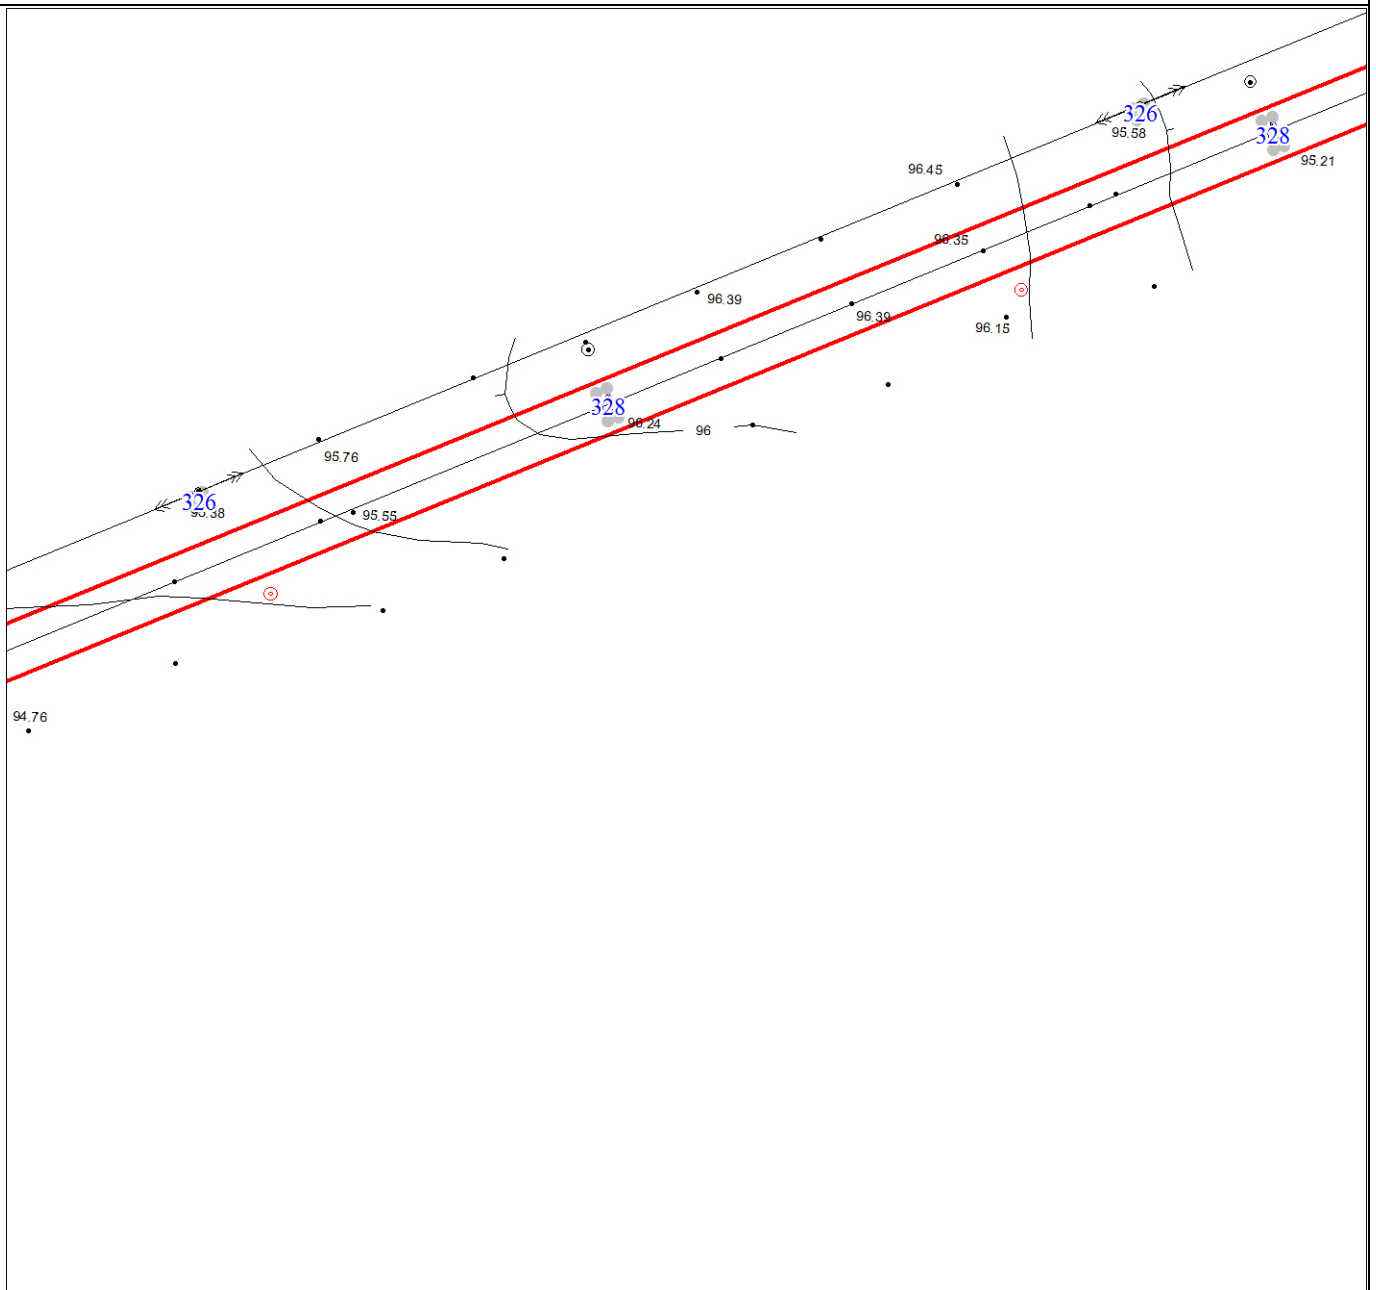


Масштаб 1:2000

Условные обозначения

	Характерная точка границы, сведения о которой позволяют однозначно определить ее положение на местности
	Вновь образованная часть границы, сведения о которой достаточны для определения ее местоположения
	Надписи границ публичного сервитута
	Граница кадастрового квартала
	Обозначение кадастрового квартала

Чертеж границ публичного сервитута

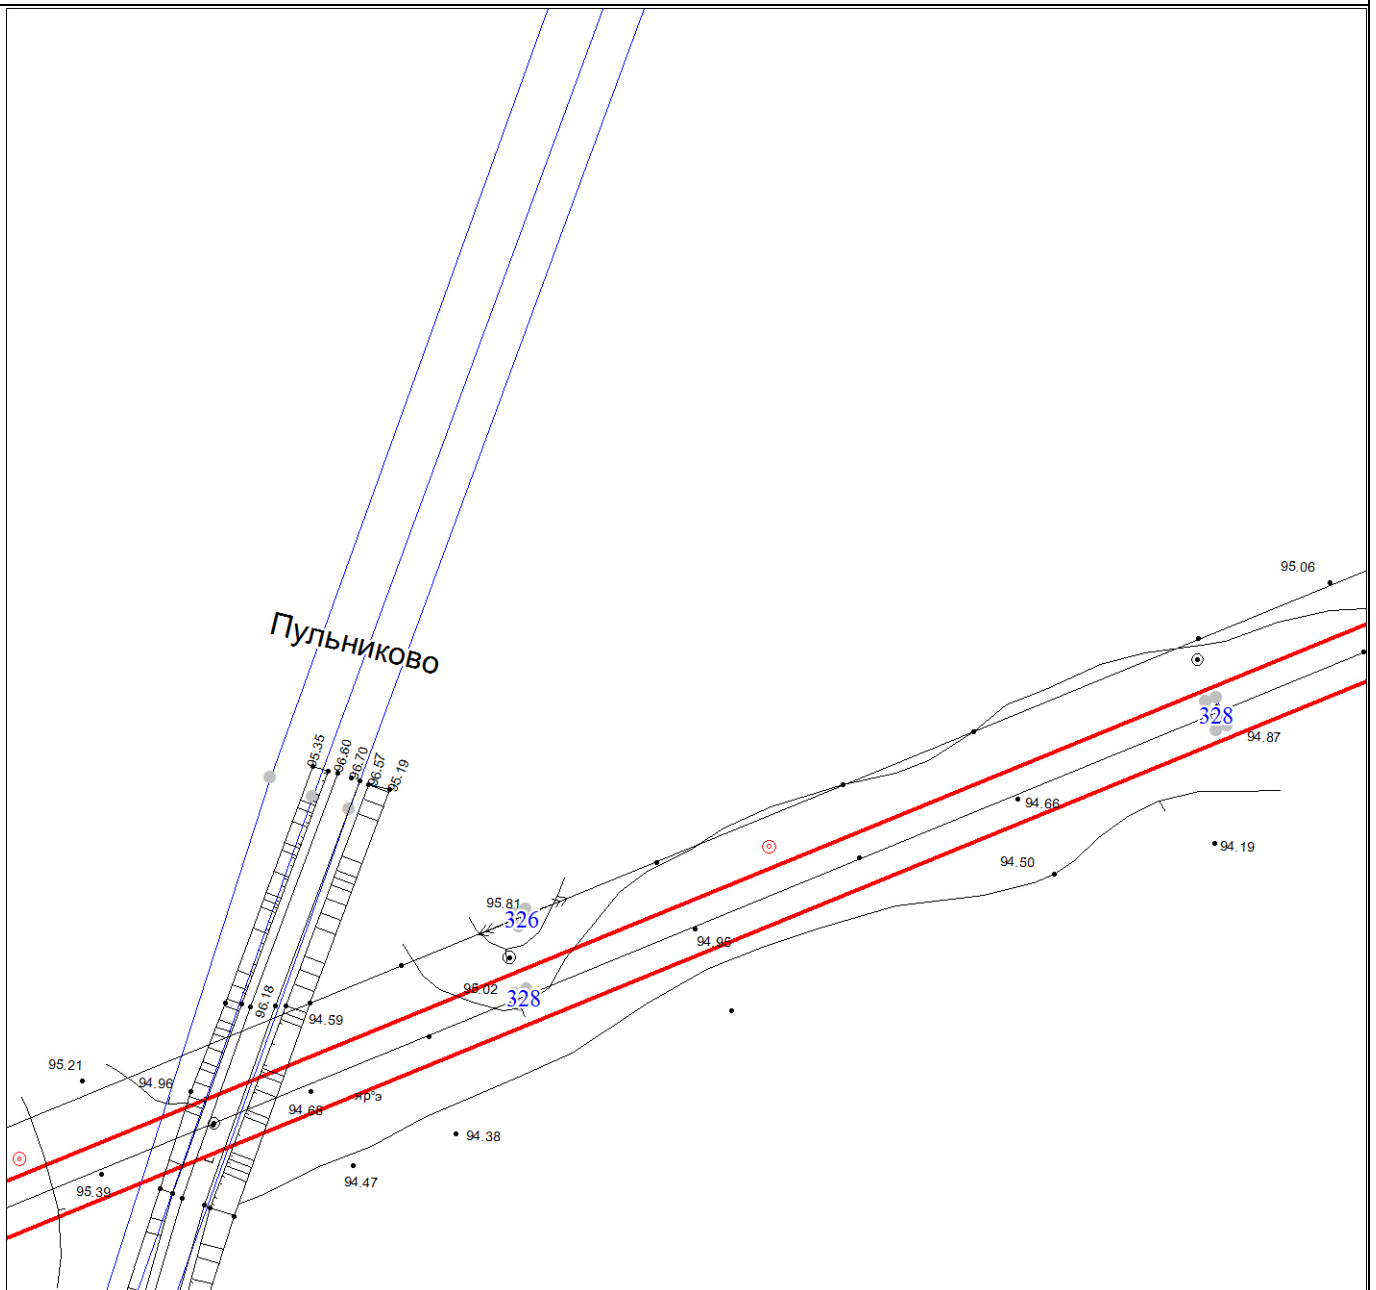


Масштаб 1:2000

Условные обозначения






	Характерная точка границы, сведения о которой позволяют однозначно определить ее положение на местности
	Вновь образованная часть границы, сведения о которой достаточны для определения ее местоположения
	Надписи границ публичного сервитута
	Граница кадастрового квартала
	Обозначение кадастрового квартала

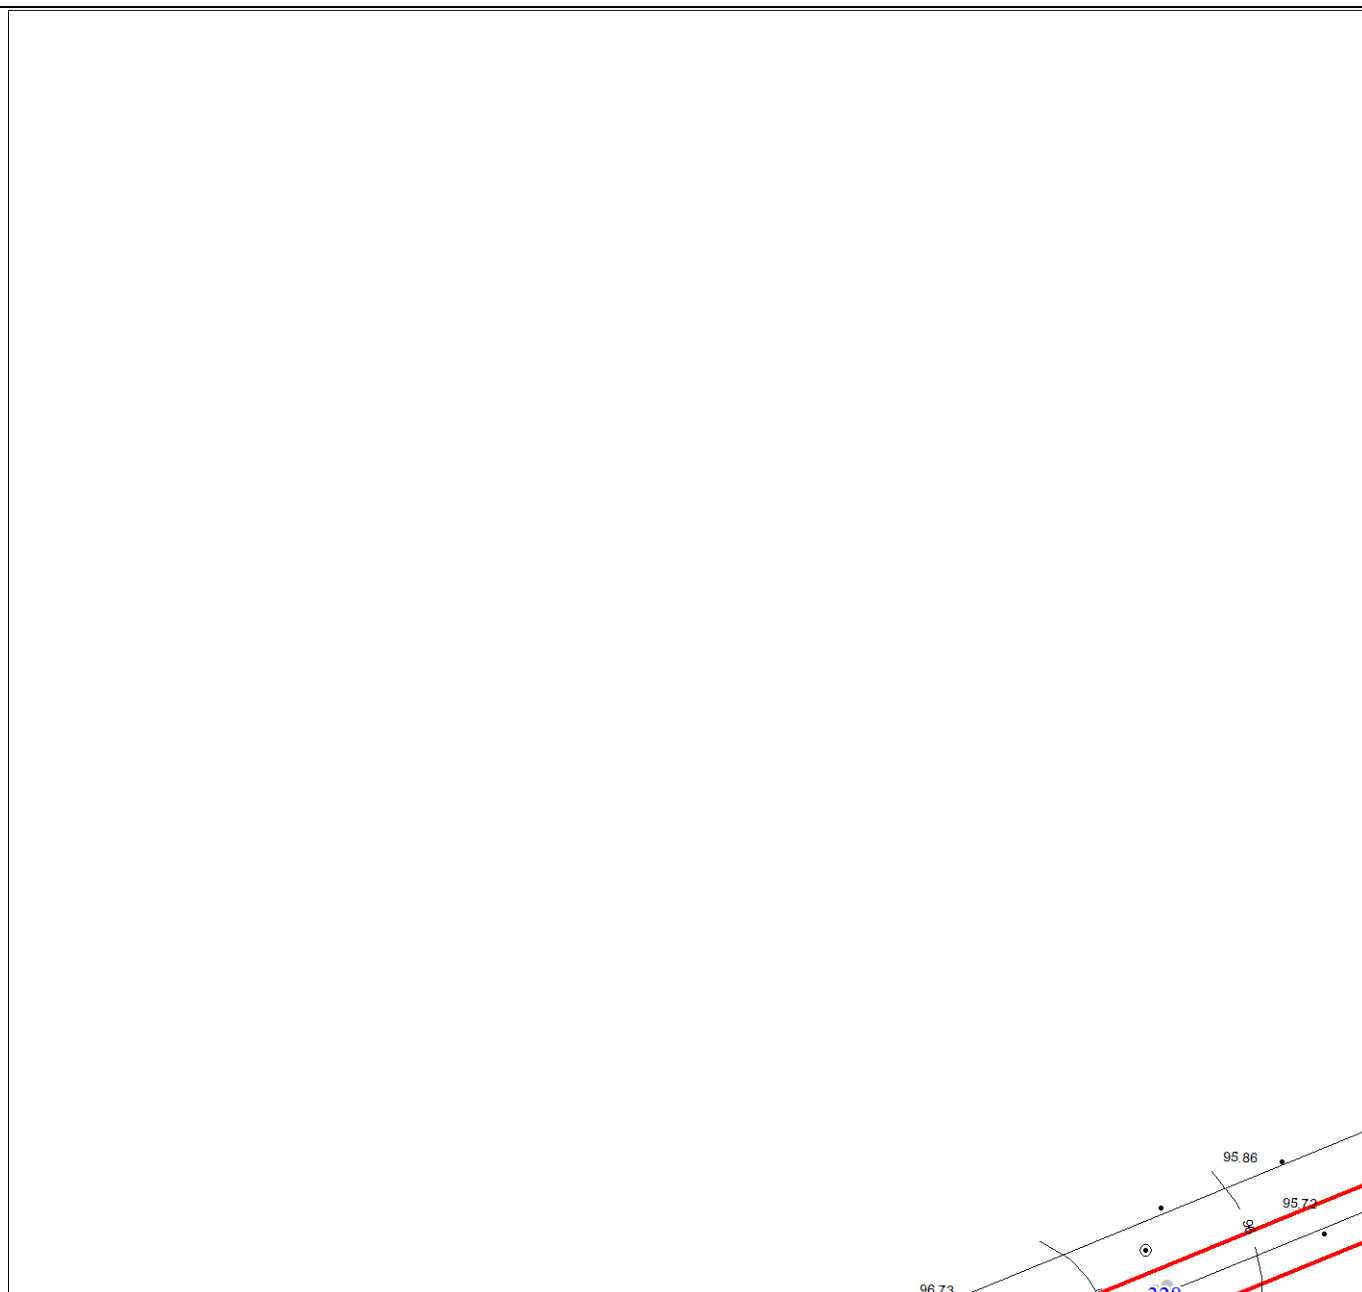Чертеж границ публичного сервитута




Масштаб 1:2000

Условные обозначения

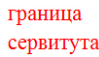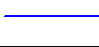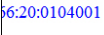	Характерная точка границы, сведения о которой позволяют однозначно определить ее положение на местности
	Вновь образованная часть границы, сведения о которой достаточны для определения ее местоположения
	Надписи границ публичного сервитута
	Граница кадастрового квартала
	Обозначение кадастрового квартала

Чертеж границ публичного сервитута

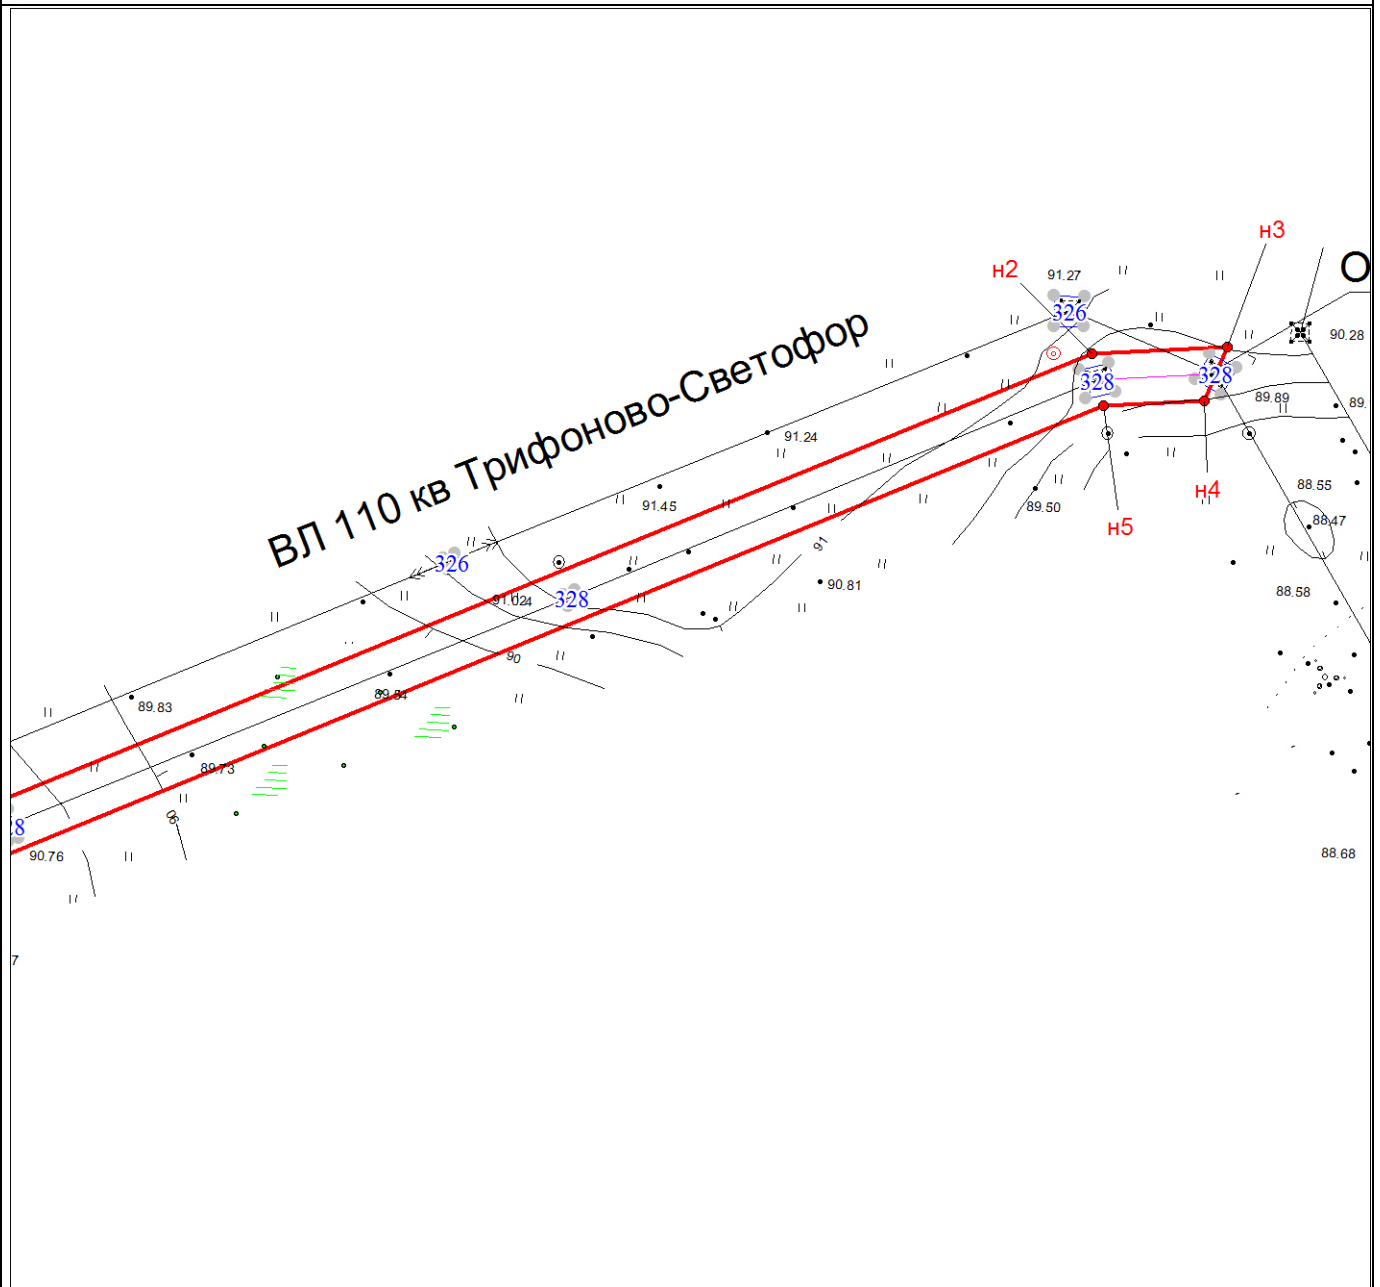


Масштаб 1:2000

Условные обозначения



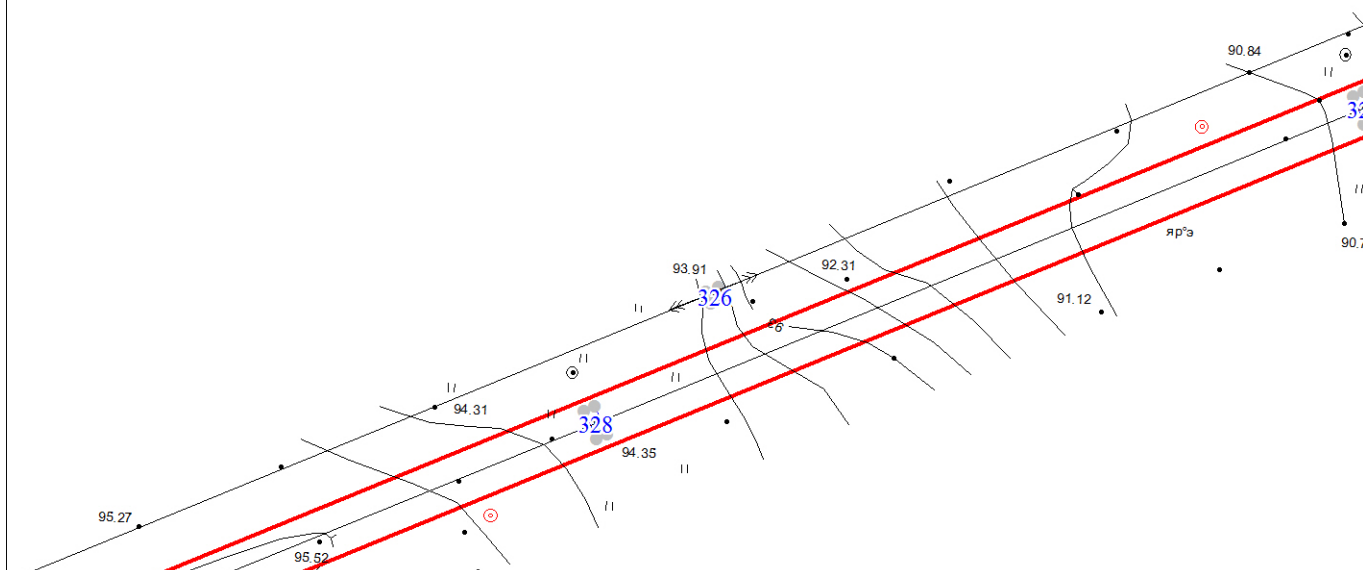


	Характерная точка границы, сведения о которой позволяют однозначно определить ее положение на местности
	Вновь образованная часть границы, сведения о которой достаточны для определения ее местоположения
	Надписи границ публичного сервитута
	Граница кадастрового квартала
	Обозначение кадастрового квартала

Чертеж границ публичного сервитута



Масштаб 1:2000

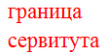Условные обозначения

	Характерная точка границы, сведения о которой позволяют однозначно определить ее положение на местности
	Вновь образованная часть границы, сведения о которой достаточны для определения ее местоположения
	Надписи границ публичного сервитута
	Граница кадастрового квартала
	Обозначение кадастрового квартала