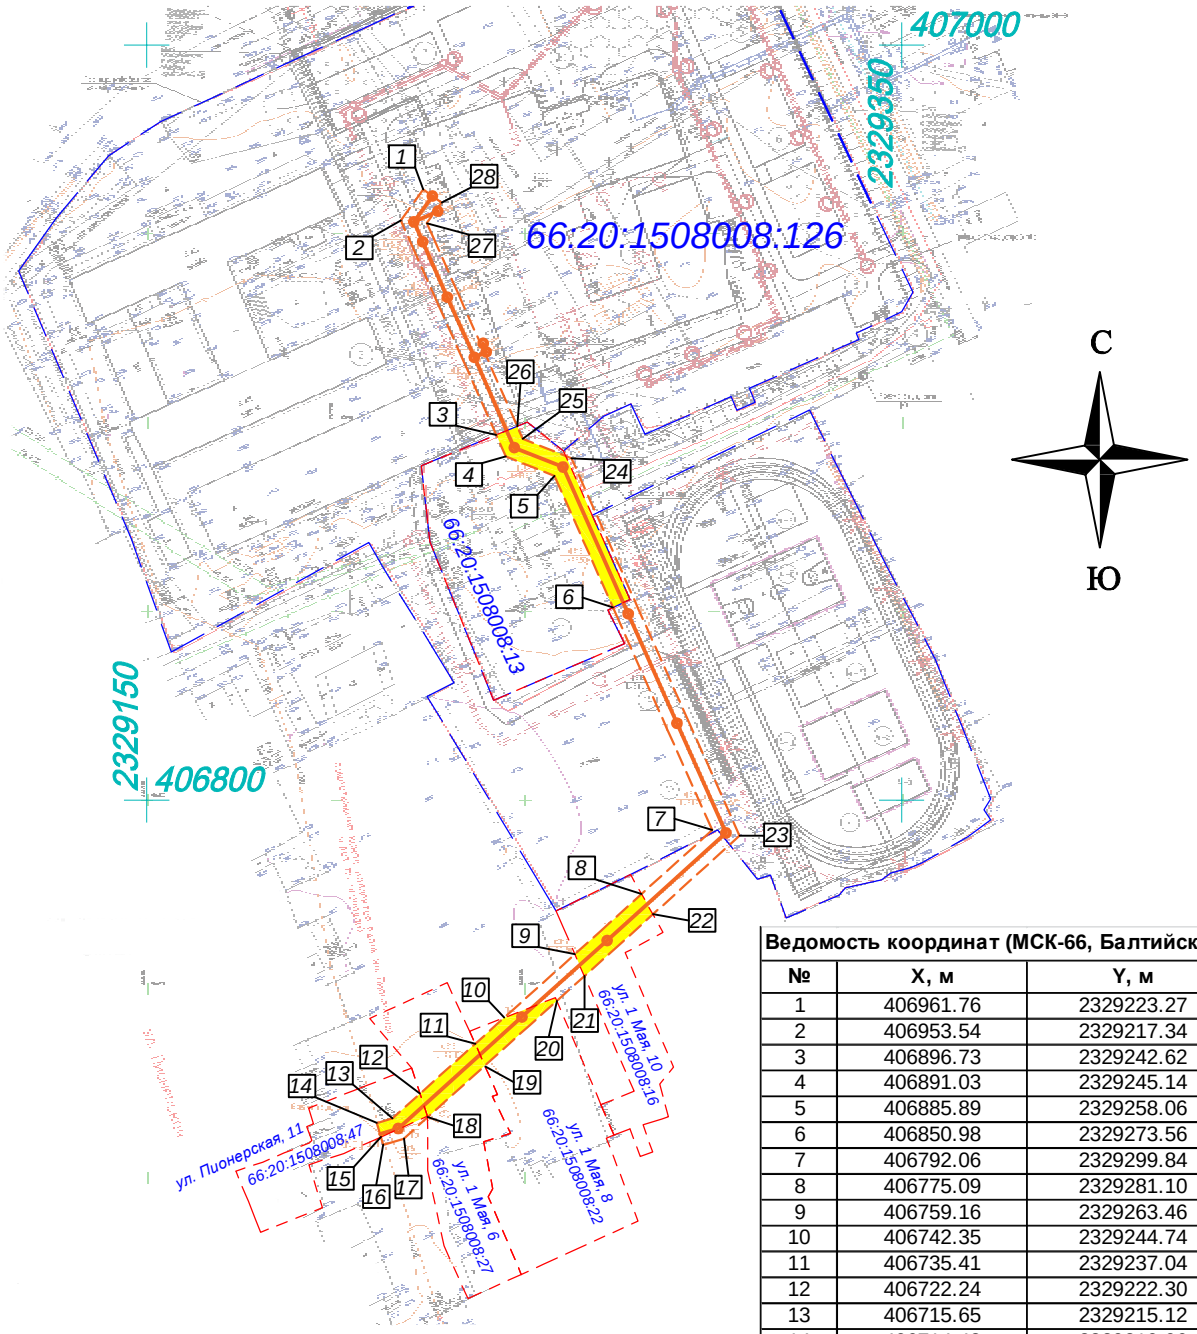

Система координат: МСК-66

Система высот: Балтийская 1977г.

- *граница участка школы*
- *границы участков вдоль трассы канализации К0*
- *ось трассы канализации К0*
- *колодцы канализации К0*
- *граница полосы отвода трассы канализации К0*

Ведомость координат (МСК-66, Балтийская)

№	X, м	Y, м
1	406961.76	2329223.27
2	406953.54	2329217.34
3	406896.73	2329242.62
4	406891.03	2329245.14
5	406885.89	2329258.06
6	406850.98	2329273.56
7	406792.06	2329299.84
8	406775.09	2329281.10
9	406759.16	2329263.46
10	406742.35	2329244.74
11	406735.41	2329237.04
12	406722.24	2329222.30
13	406715.65	2329215.12
14	406714.42	2329210.96
15	406710.74	2329212.06
16	406708.67	2329212.67
17	406710.29	2329218.13
18	406715.94	2329224.40
19	406729.63	2329239.59
20	406746.80	2329258.67
21	406753.35	2329265.97
22	406769.73	2329284.12
23	406790.54	2329307.09
24	406890.56	2329262.55
25	406895.70	2329249.64
26	406899.00	2329248.18
27	406952.83	2329224.22
28	406958.25	2329228.13

Формат А4 (210х297)

Взам. инв. №

Подп. и дата

Инв. № подл. ГР-01/21-05

Изм.	Кол.уч.	Лист	N док.	Подп.	Дата
Разработал		Табынщиков			05.04.21
Проверил		Шихов			05.04.21
Н.контроль		Печёнкин			05.04.21

ГР-04/21-01-Г

Начальная школа на 400 мест МБОУ ПГО "Пышминская общеобразовательная школа", по адресу: ул. Куйбышева, 39 в р.п. Пышма Свердловской области

Выделение полосы отвода для устройства трассы канализации

Стадия	Лист	Листов
Р	1	1

План-схема расположения трассы полосы отвода трассы канализации

АЗИМУТ
Научно-Производственная Компания