


Схема расположения проектного и альтернативного варианта подключения

Адрес земельного участка: Строительство участка ВЛ-10кВ, КТП-63кВА, ВЛ-0,4кВ входящих в ЭСК ПС «Ощепково» 110/10кВ (электроснабжение ЛЭП-0,4кВ Заявителя по адресу: Пышминский район, п. Пышма, в 250м на восток от дома №56 по ул. Сергея Лазо, ФГУП «Российская телевизионная и радиовещательная сеть»)

Земли квартала: 66:20:1502004

Земельный участок: 66:20:1502004:3

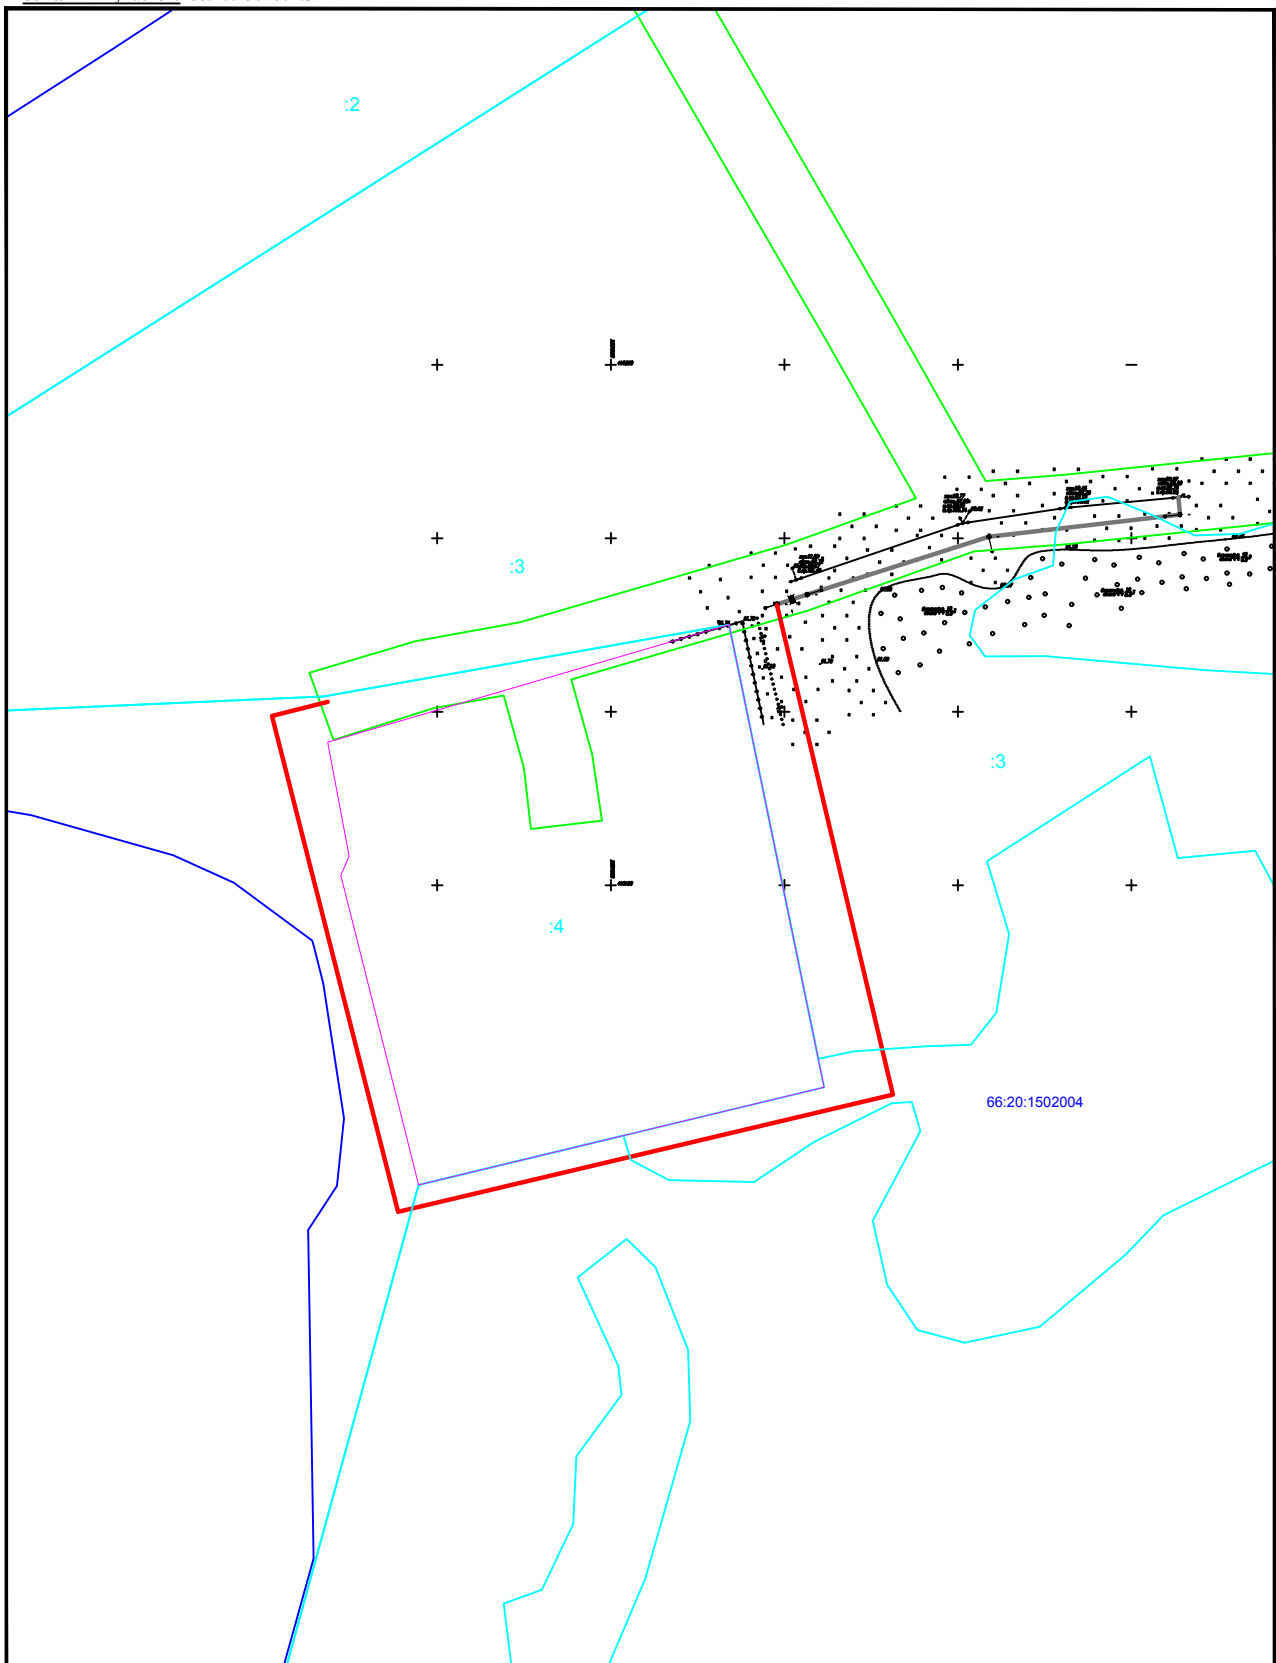

Условные обозначения:

— земельный участок заявителя на подключение
— земельный участок по сведениям ЕГРН

— ЭОУИТ
— проектируемая линия электропередачи
— альтернативная линия электропередачи